

中宁县大战场镇石喇叭村“多规合一”实用性村庄规划(2021-2035年)规划修改方案主要内容

一、规划范围及期限

本次规划范围为石喇叭村村域全部国土空间范围，总面积为927.83公顷，其中规划村庄建设用地面积为138.87公顷。

规划期限原则上与上位国土空间规划保持一致。本次规划期限为2025年至2035年，近期至2030年，远期至2035年。

二、规划重点

1.推进村容村貌整治，美化村庄巷道风貌，解决村民分户的建设用地需求；

2.立足石喇叭村现有产业基础，巩固种养主导产业，补齐设施农业短板，完善交易物流业态配套；

3.完善村庄基础设施及公共服务设施配套，推进污水处理设施及污水管网建设。

三、村庄发展规模

1.村庄分类

根据《宁夏回族自治区村庄分类技术指南》及宁夏回族自治区“两化一振兴”意见，在充分尊重上位规划的基础上，结合村庄房屋建筑质量、基础设施和公共服务设施配置状况及村民意愿，规划石喇叭村为集聚提升类村庄。


2.村庄定位

根据相关上位规划和中宁县国民经济和社会发展的总体要求，充分论证石喇叭村所具有的区位优势、特色产业优势、潜在的经济发展能力，至规划期末逐步将石喇叭村建设成为集聚提升型生态种养与农产品产销融合示范村。

3. 规划目标表

序号	类型	指标	现状	规划目标		属性
				近期 (2025年)	远期 (2035年)	
1	村庄发展	常住人口(人)	2308	2330	2380	预期性
2		户籍人口(人)	1053	1064	1090	预期性
3		村庄集体收入(万元)	23	50	80	预期性
4		人均可支配收入(元)	18800	22000	30000	预期性
5	国土空间开发保护	耕地保有量(公顷)	252.20	251.33	251.33	约束性
6		永久基本农田保护面积(公顷)	191.04	191.04	191.04	约束性
7		生态保护红线面积(公顷)	0.00	0.00	0.00	约束性
8		林地保有量(公顷)	25.90	23.95	23.95	约束性
9		湿地面积(公顷)	0.00	0.00	0.00	约束性
10		村庄建设边界面积(公顷)	94.63	138.87	138.87	约束性
11		留白用地(公顷)	0.00	0.00	6.94	约束性
12		建设用地总规模(公顷)	180.33	213.27	213.27	预期性
13		新增建设用地(公顷)	0.00	32.94	32.94	预期性
14		人均村庄建设用地(平方米/人)	410.00	596.00	583.49	预期性
15		公共服务设施用地规模(公顷)	15.36	44.16	44.16	预期性
16		基础设施用地规模(公顷)	1.04	1.04	1.04	预期性
17		集体经营性建设用地面积(公顷)	0.00	32.84	32.84	预期性
18	人居环境	农村生活垃圾集中处理率(%)	40	80	100	预期性
19		村庄污水处理率(%)	95	100	100	预期性
20		户用厕所普及率(%)	40	80	100	预期性
21		道路硬化铺装率(%)	95	100	100	预期性

中宁县大战场镇石喇叭村村庄规划 (2025-2035年)

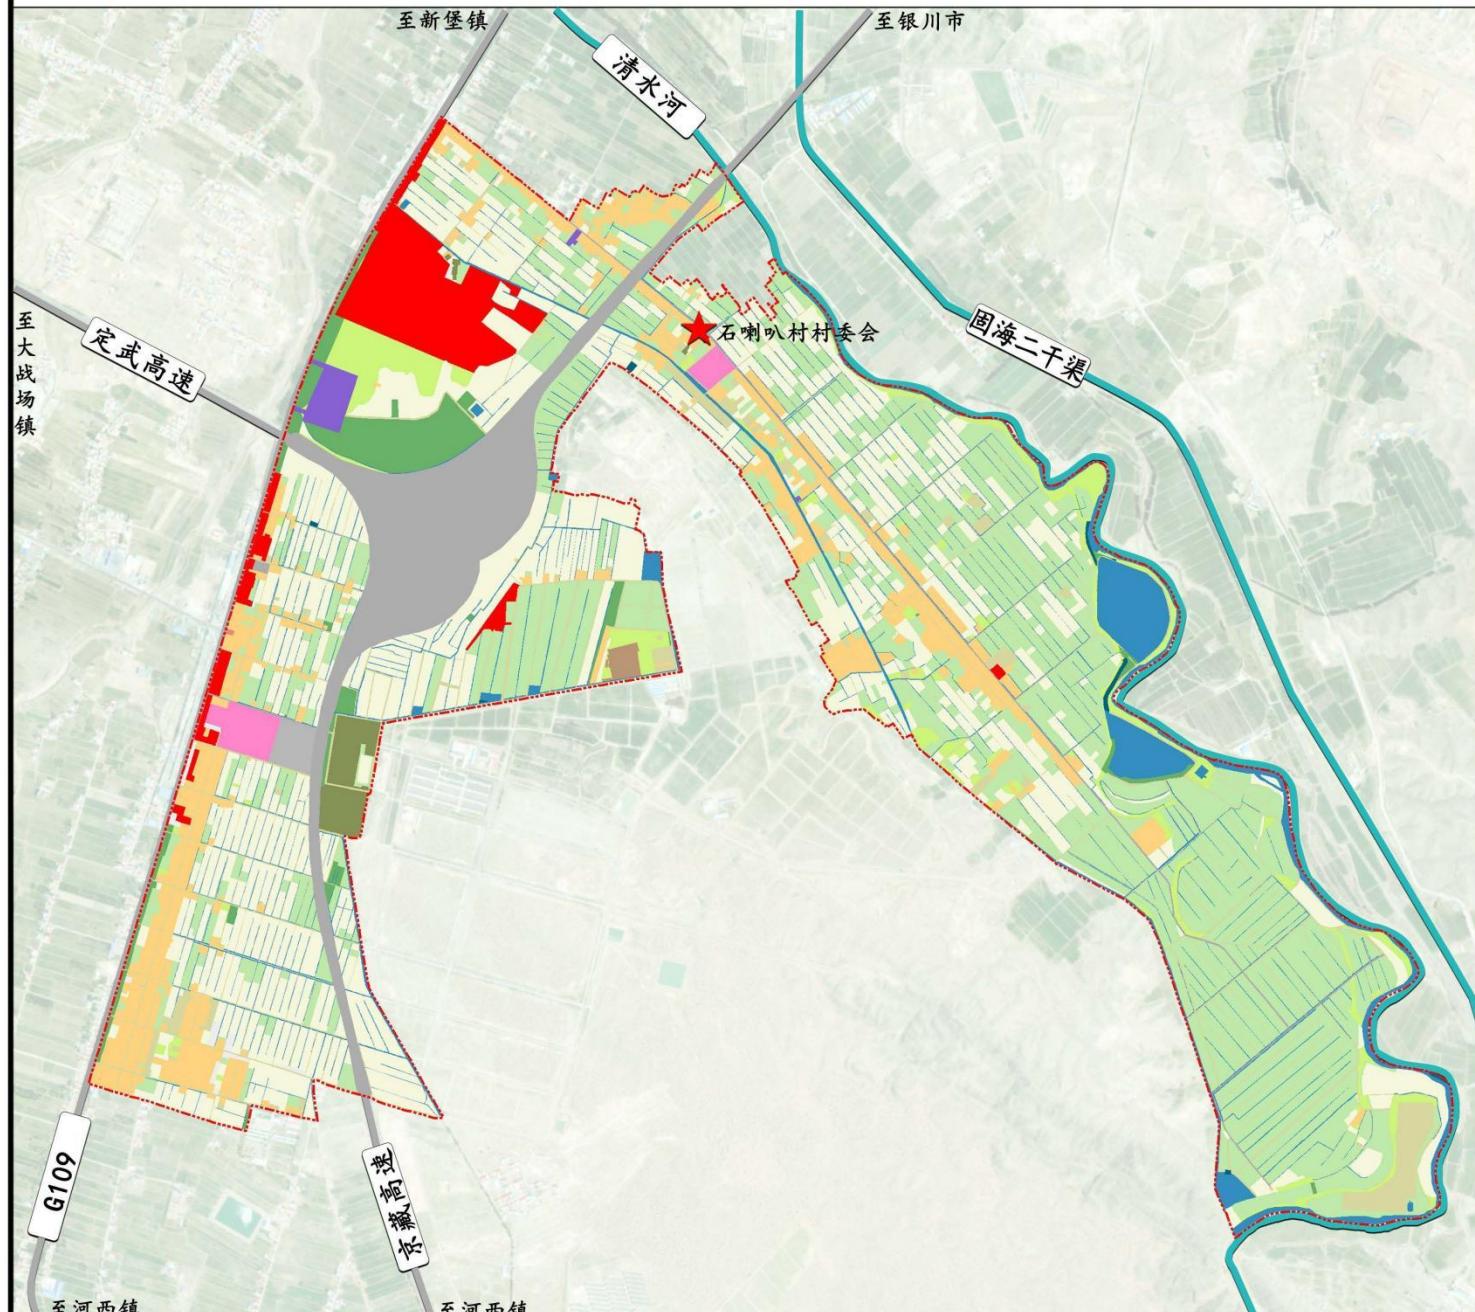


中宁县大战场镇人民政府
2025年10月

编制

中宁县自然资源局
中辉设计集团有限公司
制图

国土空间规划用地布局图

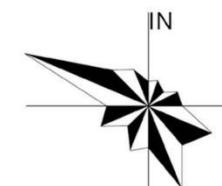

指北针及比例尺

区位图


	村委会		通信用地
	宗教用地		一类农村宅基地
	工业用地		中小学用地
	村庄内部道路用地		乔木林地
	村道用地		供水用地
	果园		公路用地
	水工设施用地		其他交通设施用地
	水浇地		其他商业服务业用地
	沙地		其他园地
	沟渠		其他林地
	河流水面		其他草地
	灌木林地		农村社区服务设施用地
	物流仓储用地		商业用地
	畜禽养殖设施建设用地		坑塘水面
	种植设施建设用地		基层医疗卫生设施用地
	空闲地		天然牧草地
	裸土地		
	规划范围		
	周边村庄界线		

图件编号

11

中宁县大战场镇石喇叭村村庄规划 (2025-2035年)

居民点用地布局图

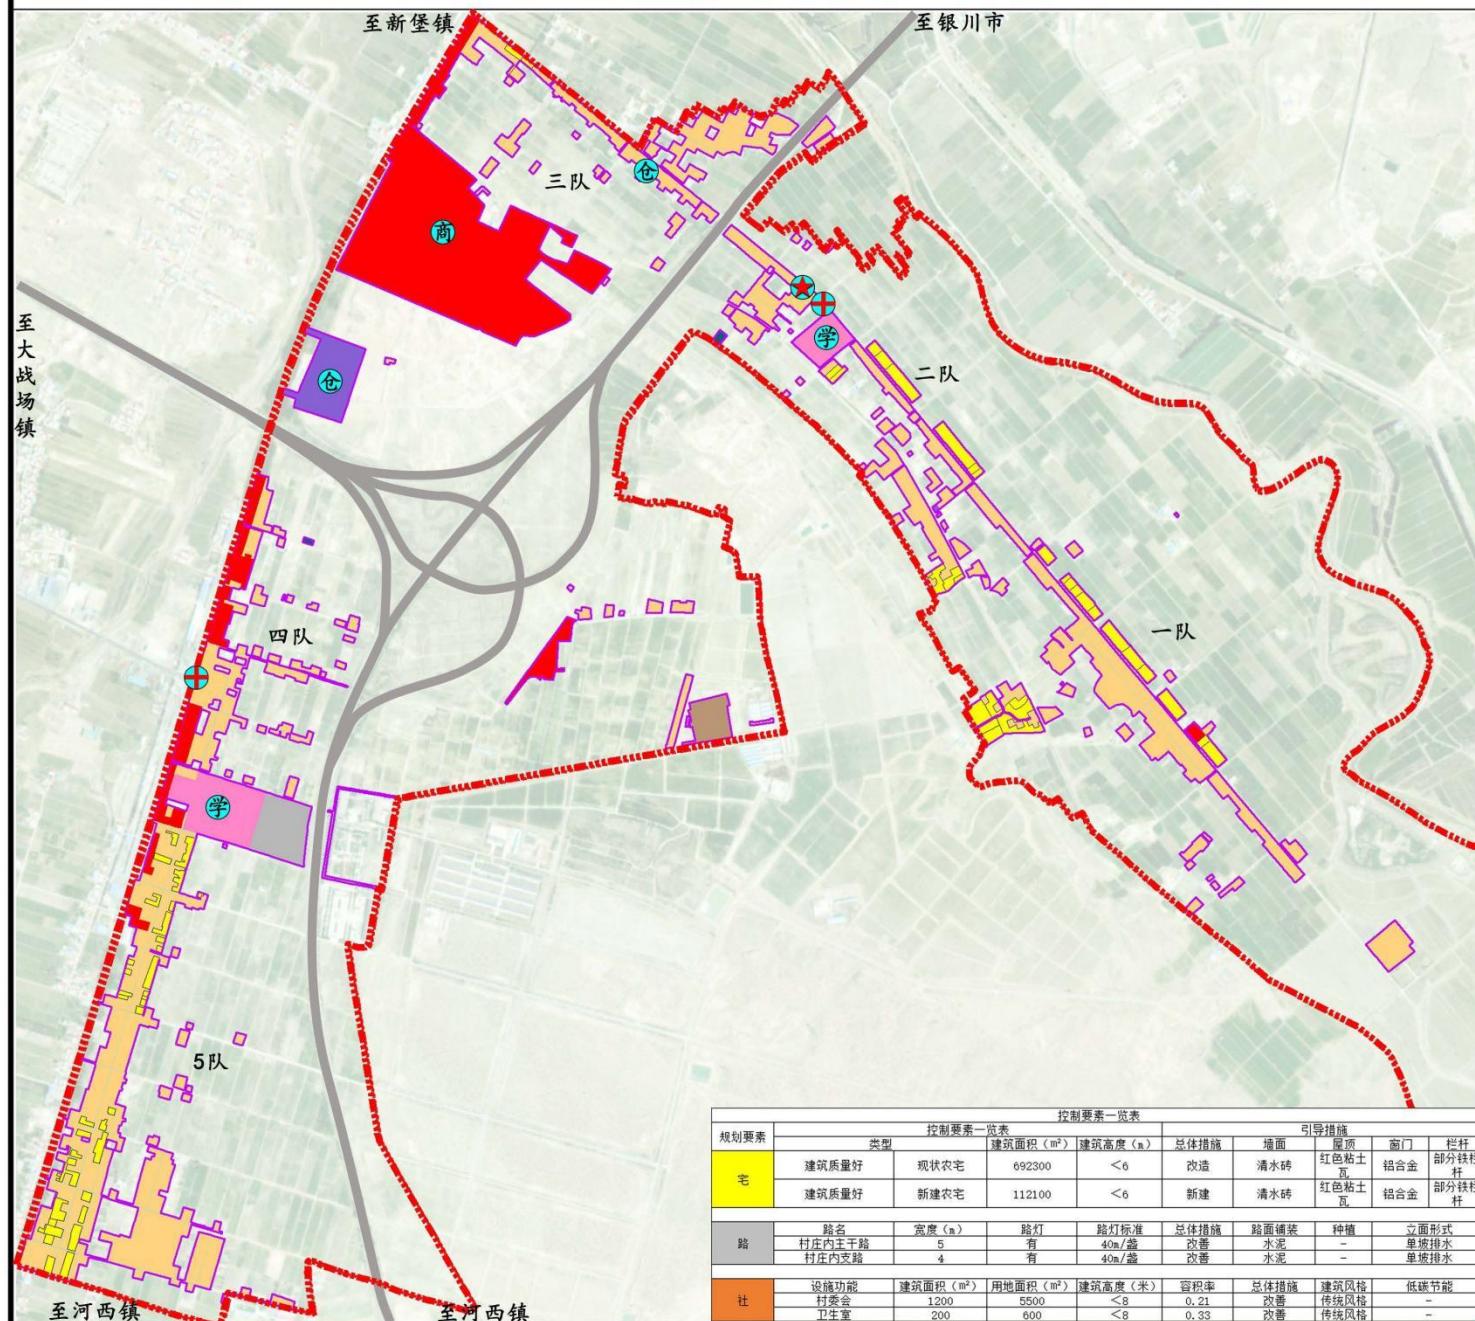

中宁县大战场镇人民政府

编制

2025年10月

中宁县自然资源局

制图

中辉设计集团有限公司

图件编号

13



指北针及比例尺

区位图

用地分类

- 一类农村宅基地
- 中小学用地
- 供水用地
- 其他交通设施用地
- 其他商业服务业用地
- 农村社区服务设施用地
- 商业用地
- 基层医疗卫生设施用地
- 工业用地
- 村庄内部道路用地
- 物流仓储用地
- 通信用地

公共服务设施

- 村委会
- 卫生室
- 教育设施
- 商业设施
- 仓储物流
- 现状居民点
- 新增居民点
- 规划范围
- 村庄建设边界