


中宁县淤地坝管理与保护范围划定白圈子淤地坝管理保护范围界限设置平面图

白圈子淤地坝土地利用现状图

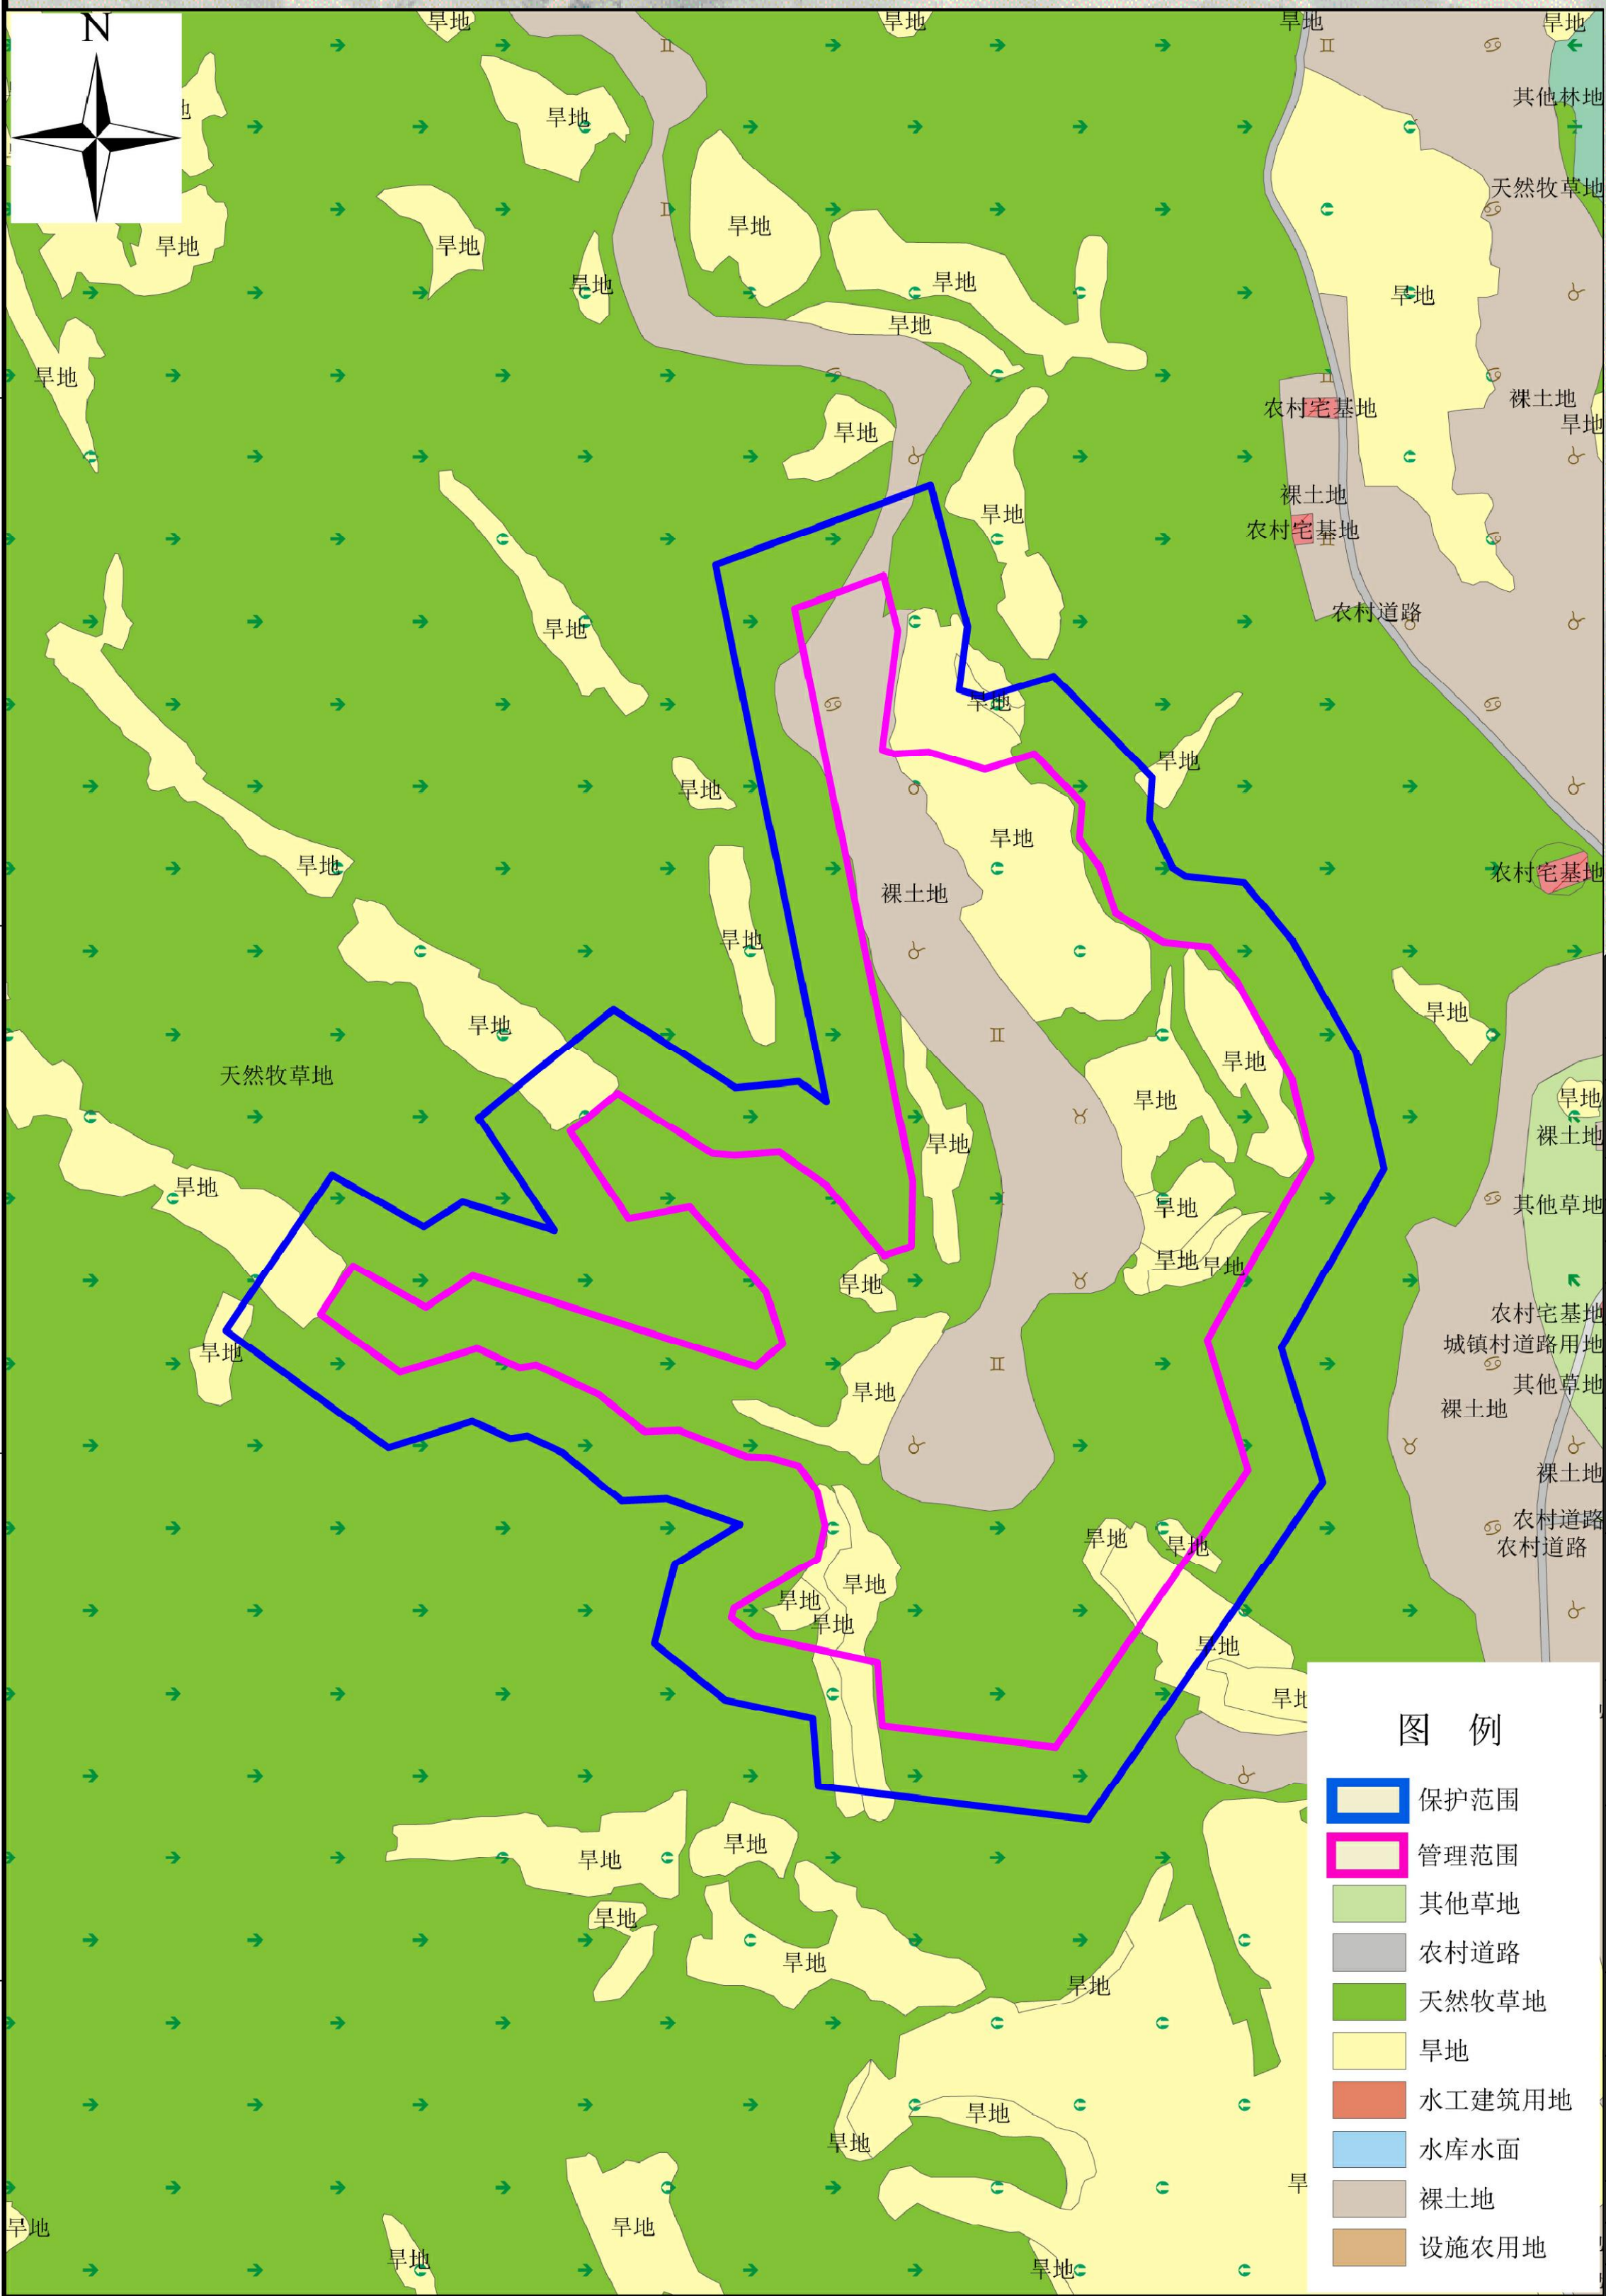


白圈子淤地坝技术经济指标表


淤地坝名称		单位	白圈子淤地坝	备注
淤地坝类别			大(1)型	
所在沟(河)道			清水河一级支流金鸡儿沟上游支流驴儿巴岭沟	
所属流域			清水河流域	
坐落位置			中宁县徐套乡白圈子村	
建设年代		年	2003年	
除险加固年代		年	/	
流域面积		km²	7.6	
设计淤积年限		年	20年	
设计洪水标准	洪水频率	%	0.0333	
	洪峰流量	m³/s	6.3	
	洪水总量	万m³	13.18	
	洪水频率	%	0.0033	
校核洪水标准	洪峰流量	m³/s	16.45	
	洪水总量	万m³	48	
	总库容	万m³	64	
	拦泥库容	万m³	43.4	
库容	滞洪库容	万m³	20.6	
	类别		黄土均质坝	
	坝长	m	236.3	
	坝高	m	15	
放水建筑物	顶高程	m	1734.82	
	类别		卧管	
	高程	m	底高程1725.15	
	类别		/	
泄洪建筑物	类别		/	
	高程	m	/	
	最大下泄量	m³/s	/	
	设计淤积高程	m	1727.5	
现状泥面高程		m	1721.9	
校核洪水位		m	1733.32	

序号	地类名称	旱地	裸土地	天然牧草地	小计	其中基本农田	其中生态保护区面	备注
		m²	m²	m²	m²	m²	m²	
1	最高洪水位面积				204473	0	0	
2	管理范围面积	57645	54386	115527	227557	0	0	
3	保护范围面积	20150	3802	153184	177137	0	0	
4	划界总面积	77795	58188	268711	404694	0	0	


白圈子淤地坝划界概况

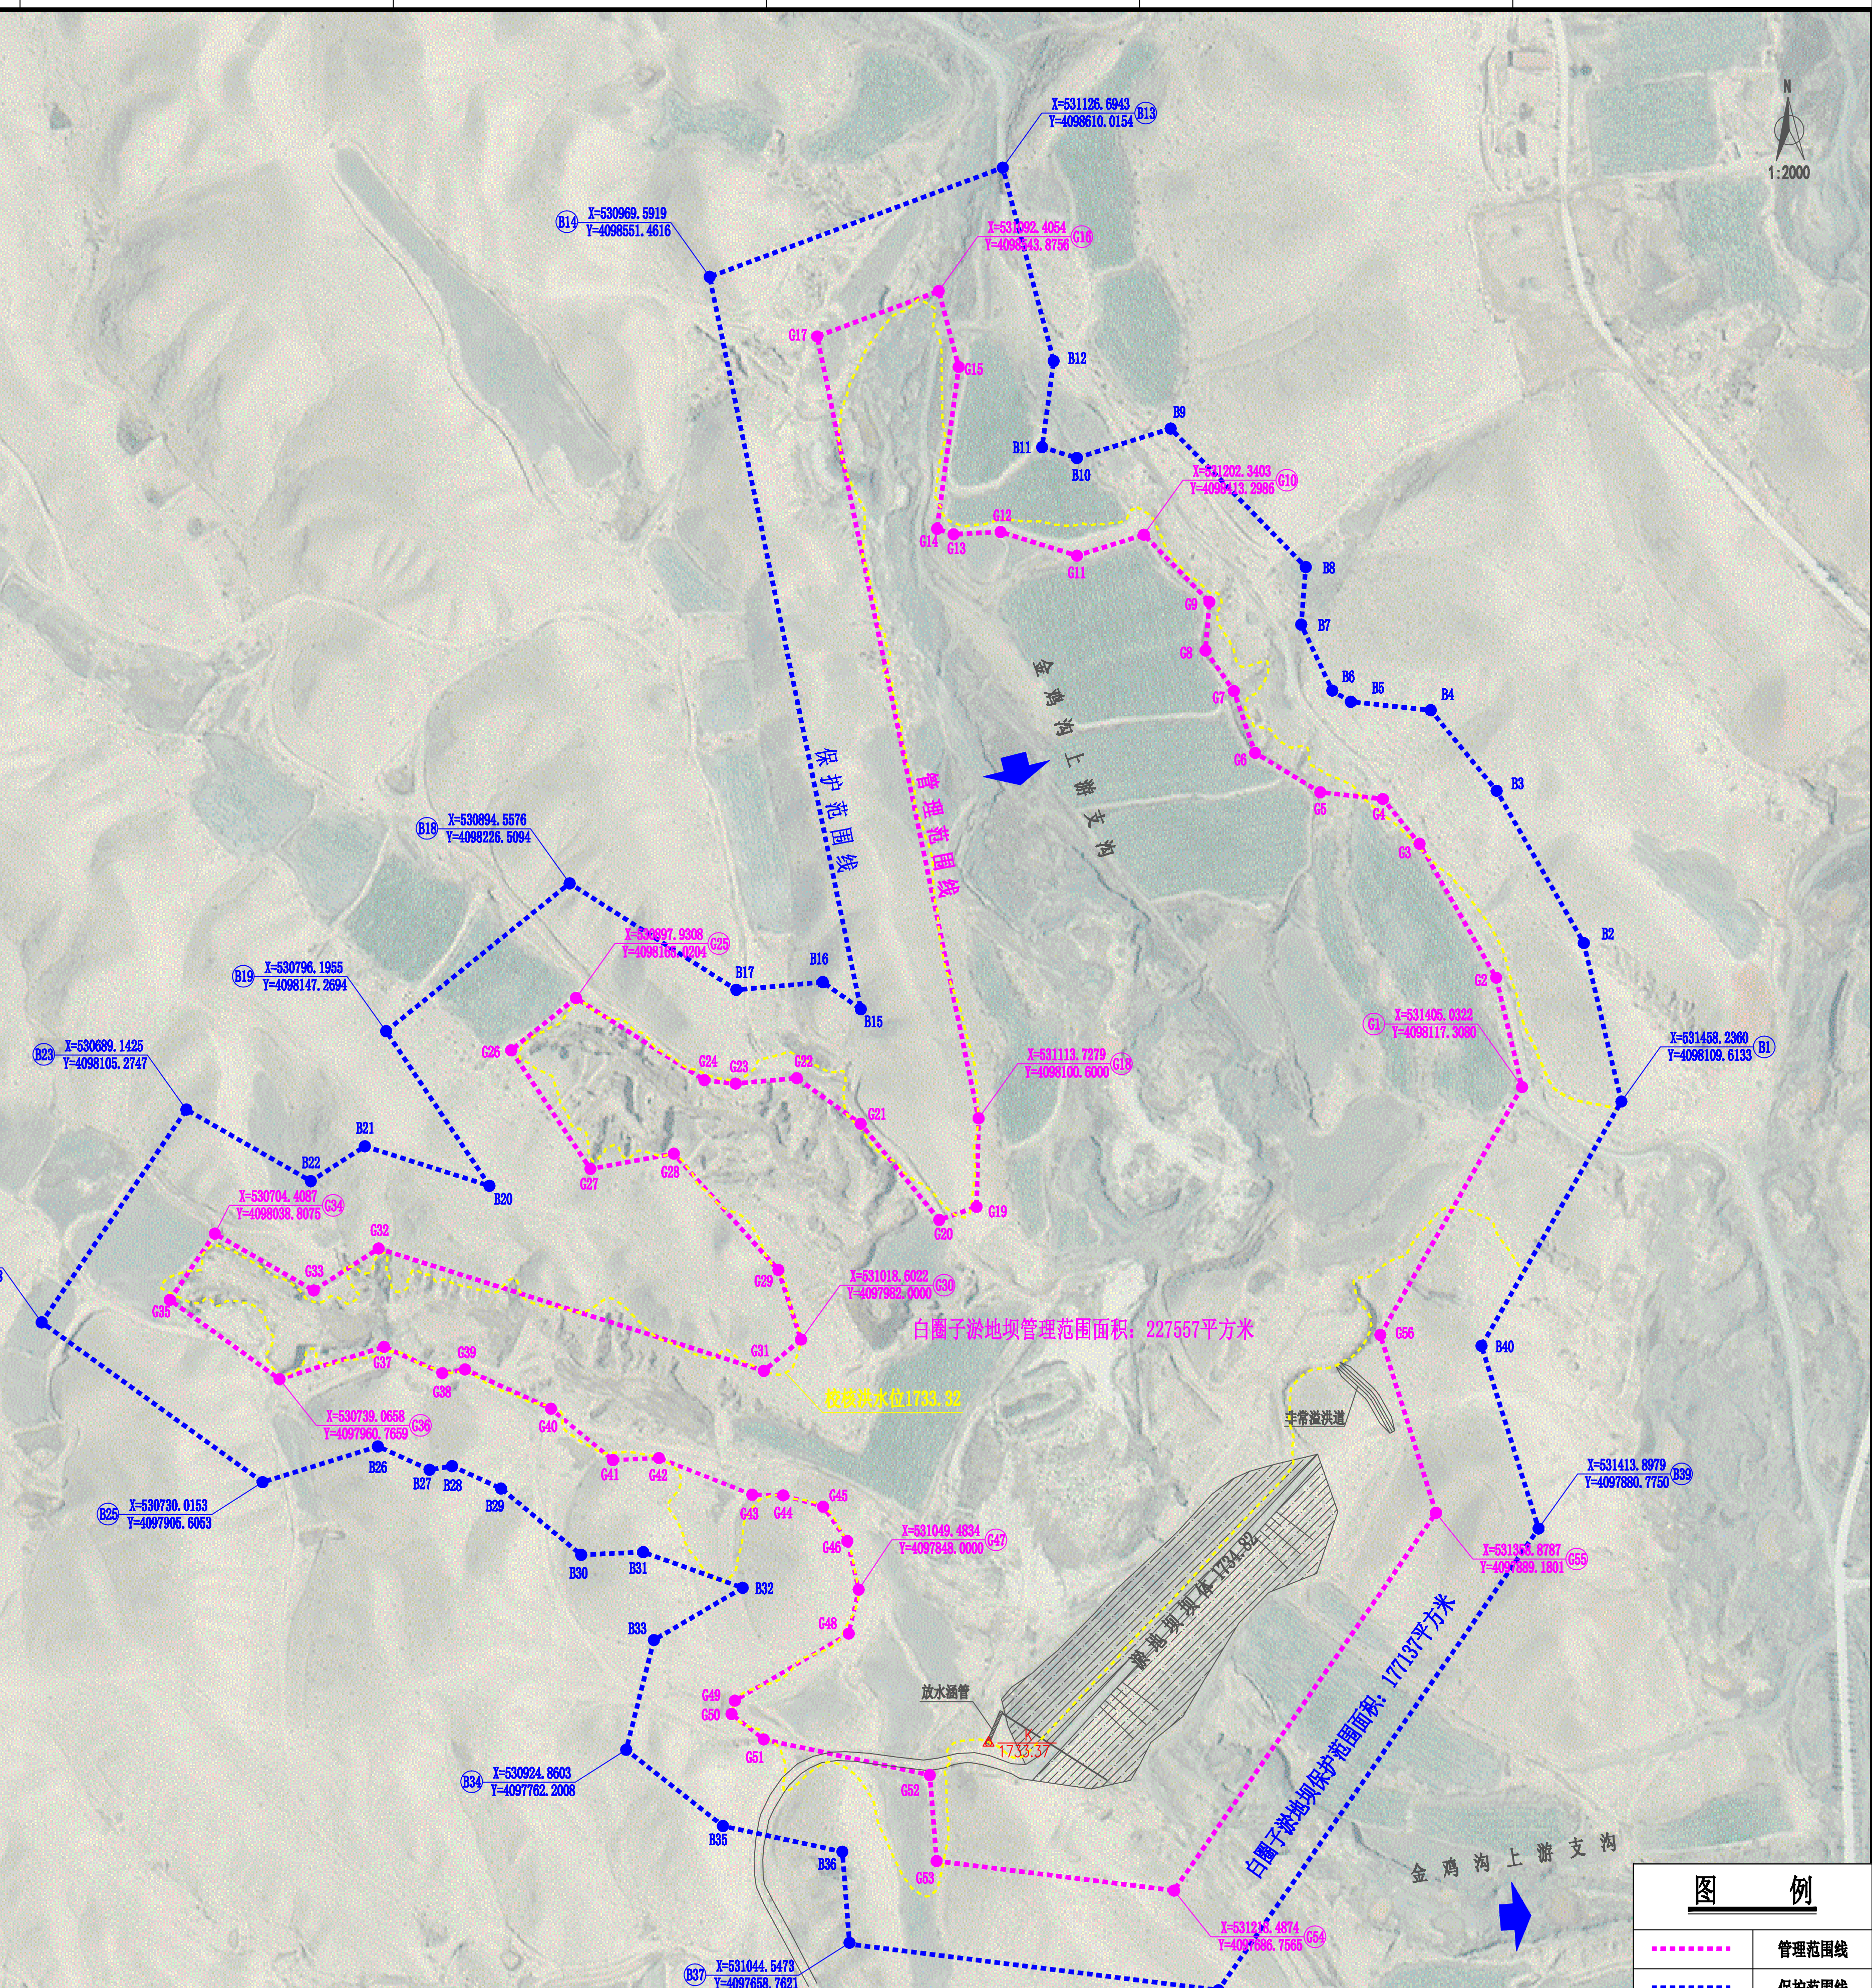

中宁县淤地坝管理与保护范围划定北沿口淤地坝管理保护范围界限设置平面图

 

北沿口淤地坝土地利用现状图

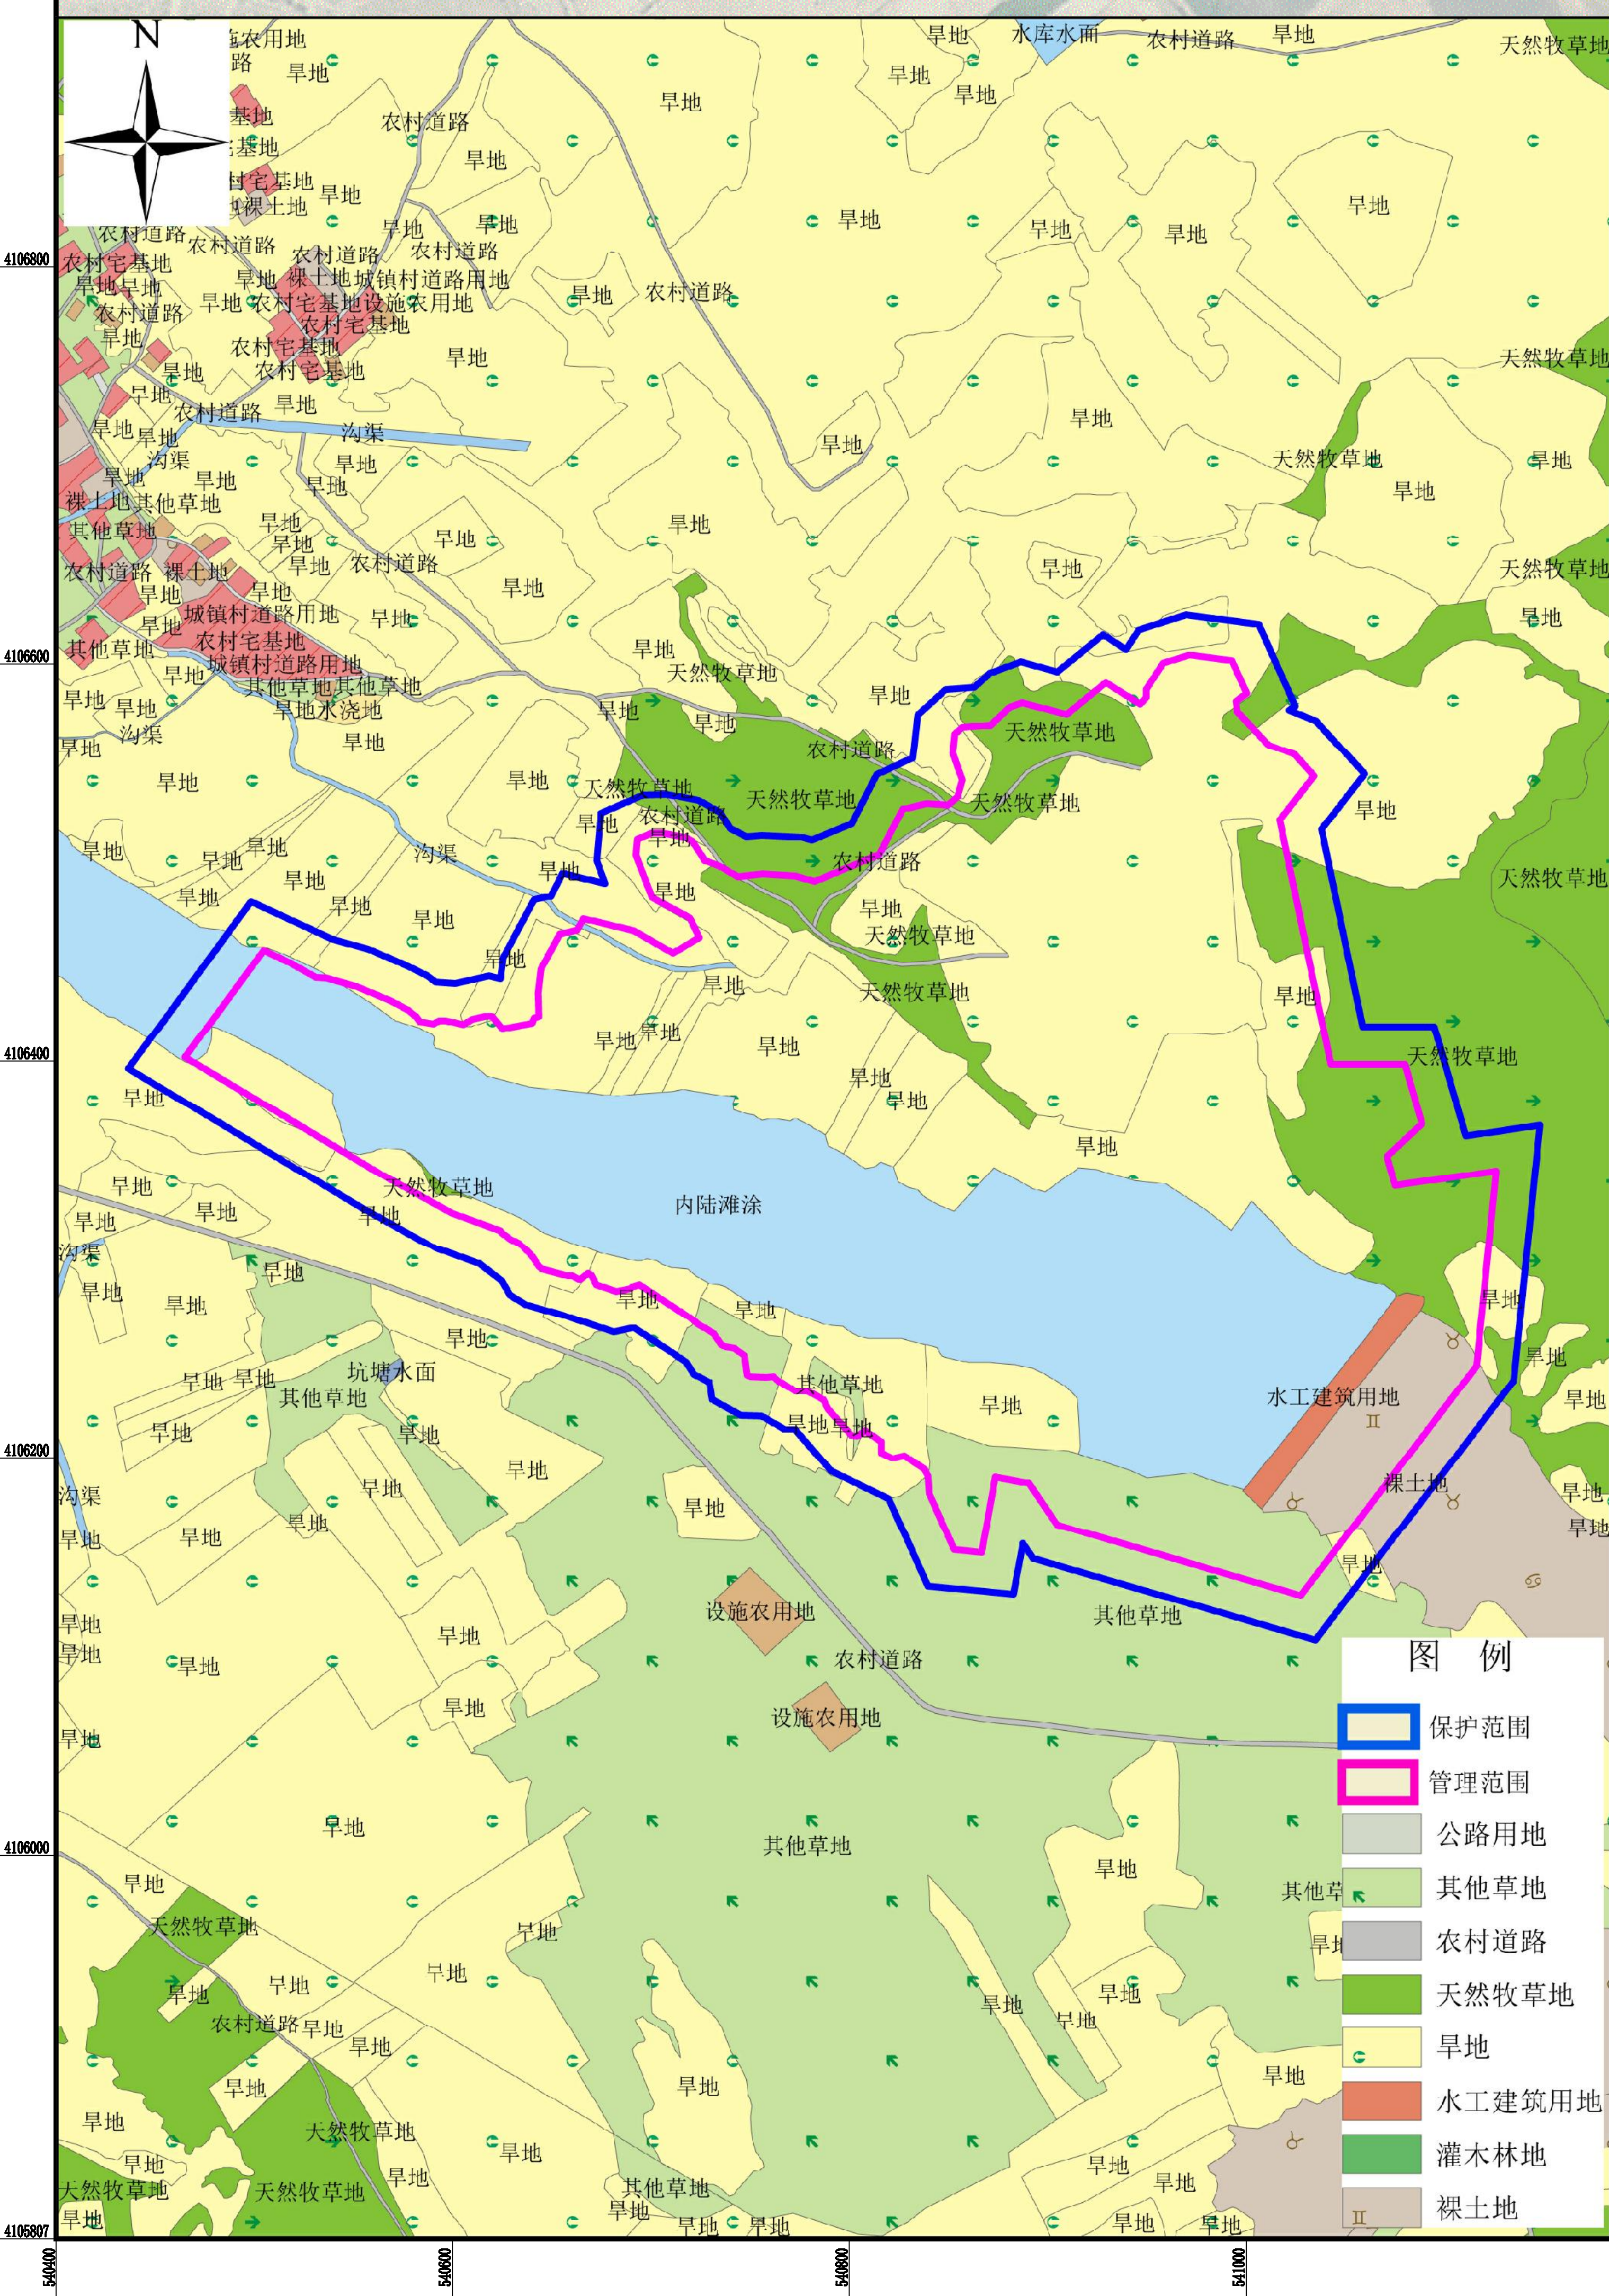

北沿口淤地坝技术经济指标表

淤地坝名称		单位	北沿口淤地坝	备注
淤地坝类别			大(1)型	
所在沟(河)道			清水河一级支流长沙河上游支流校育川沟	
所属流域			清水河流域	
坐落位置			中宁县喊叫水乡北沿口村	
建设年代		年	1996年	
除险加固年代		年	2017年	
流域面积		km²	130	
设计淤积年限		年	20年	
设计洪水标准	洪水频率	%	0.0333	
	洪峰流量	m³/s	129.1	
	洪水总量	万m³	154.3	
	洪水频率	%	0.0033	
校核洪水标准	洪峰流量	m³/s	386.9	
	洪水总量	万m³	515	
	总库容	万m³	700	
库容	拦泥库容	万m³	185	
	滞洪库容	万m³	515	
坝体	类别		砾石土坝	
	坝长	m	347.9	
	坝高	m	18.5	
	顶高程	m	1634	
放水建筑物	类别		竖井	
	高程	m	顶高程1626.8	
泄洪建筑物	类别		开敞式溢洪道	
	高程	m	堰顶高程1629.00	
	最大下泄量	m³/s	13.84	
设计淤积高程		m	1625.96	
现状泥面高程		m	1622.8	
校核洪水位		m	1632.5	


北沿口淤地坝界限概况

序号	地类名称	沟渠	旱地	裸土地	内陆滩涂	农村道路	其它草地	水工建筑用地	天然牧草地	小计	其中基本农田面积	其中生态保护面积	备注
		m²	m²	m²	m²	m²	m²	m²	m²	m²	m²	m²	
1	最高洪水水位面积									932825			
2	管理范围面积	1360	481333	32385	333120	4580	58352	10825	108374	1030328	413602	0	
3	保护范围面积	385	140610	12901	9268	1089	46650	0	68191	279094	12146	0	
4	划界总面积	1745	621943	45286	342388	5669	105002	10825	176565	1309422	425748	0	




图例

管理范围线	保护范围线	校核水位线	基本农田界线	生态红线范围	现状后坝线	管理范围控制点	保护范围控制点	控制点
-------	-------	-------	--------	--------	-------	---------	---------	-----


中宁县淤地坝管理与保护范围划定东庄子河淤地坝管理保护范围界限设置平面图

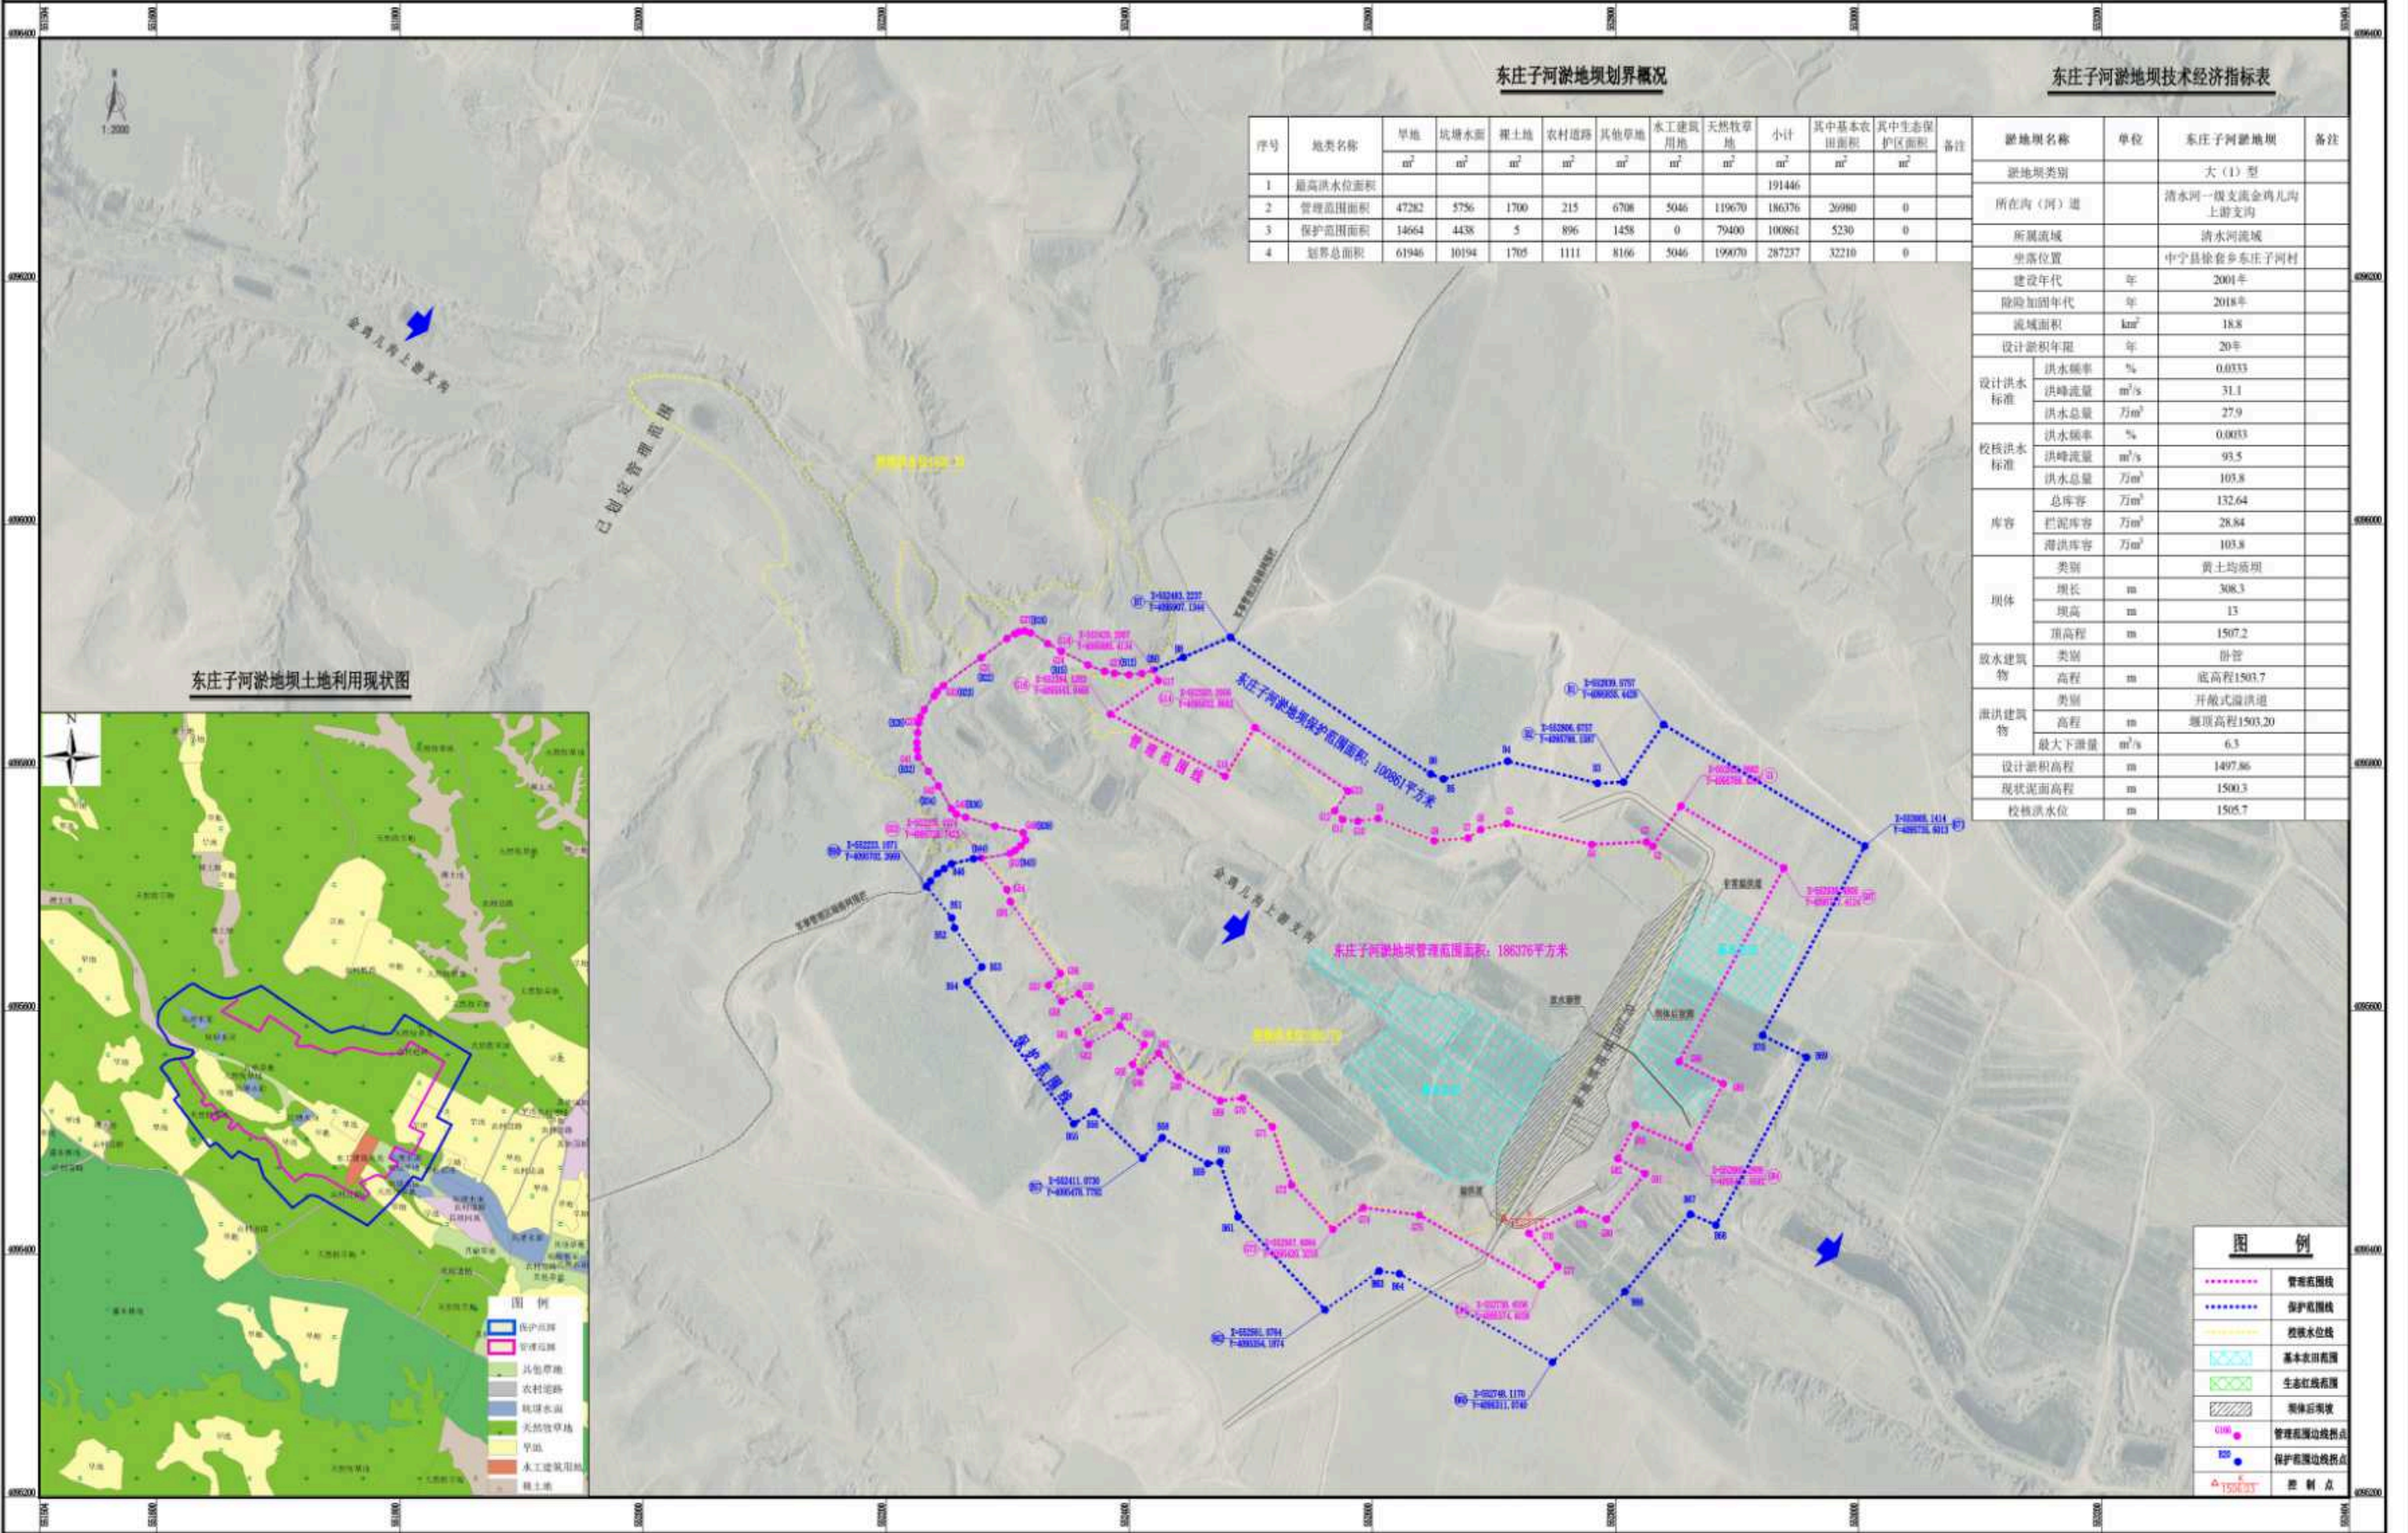

中宁县淤地坝管理与保护范围划定柴塘淤地坝管理保护范围界限设置平面图

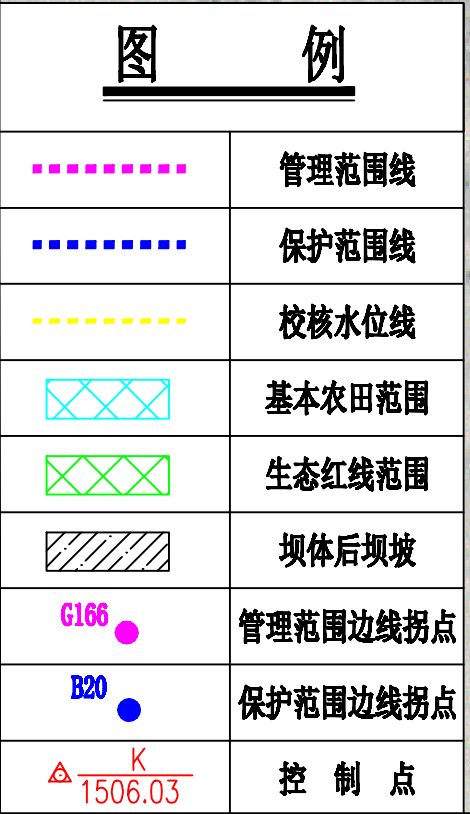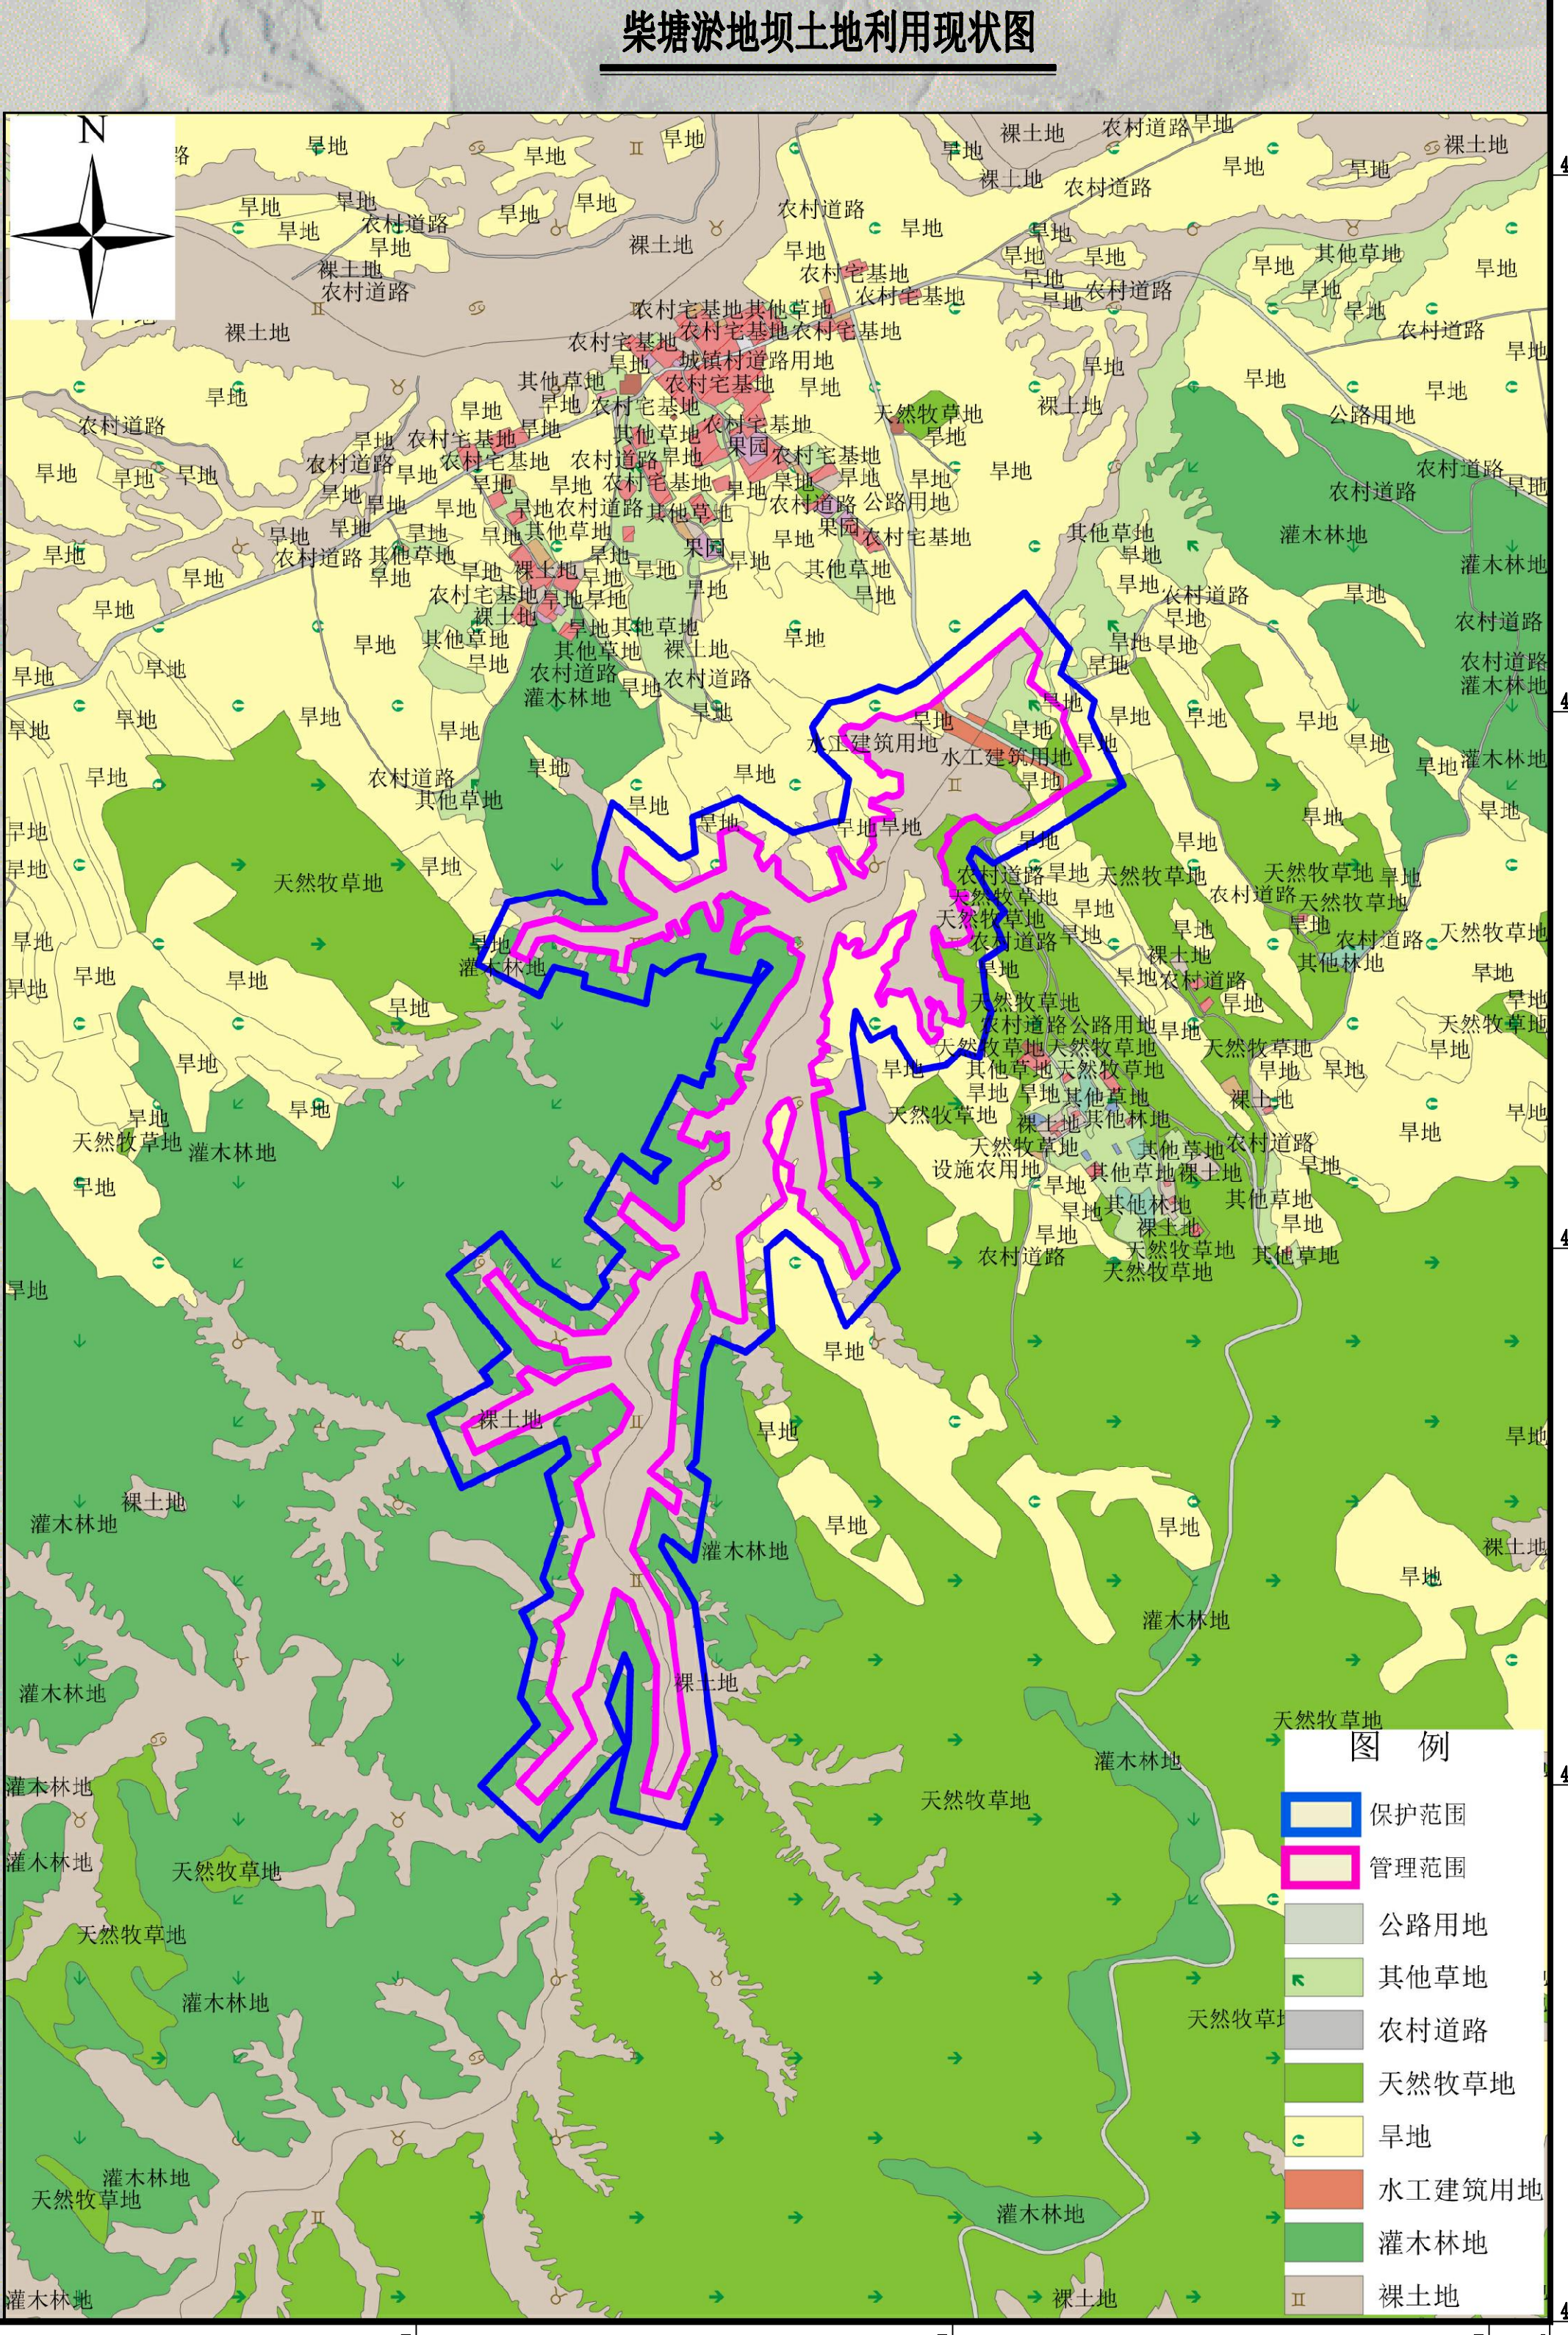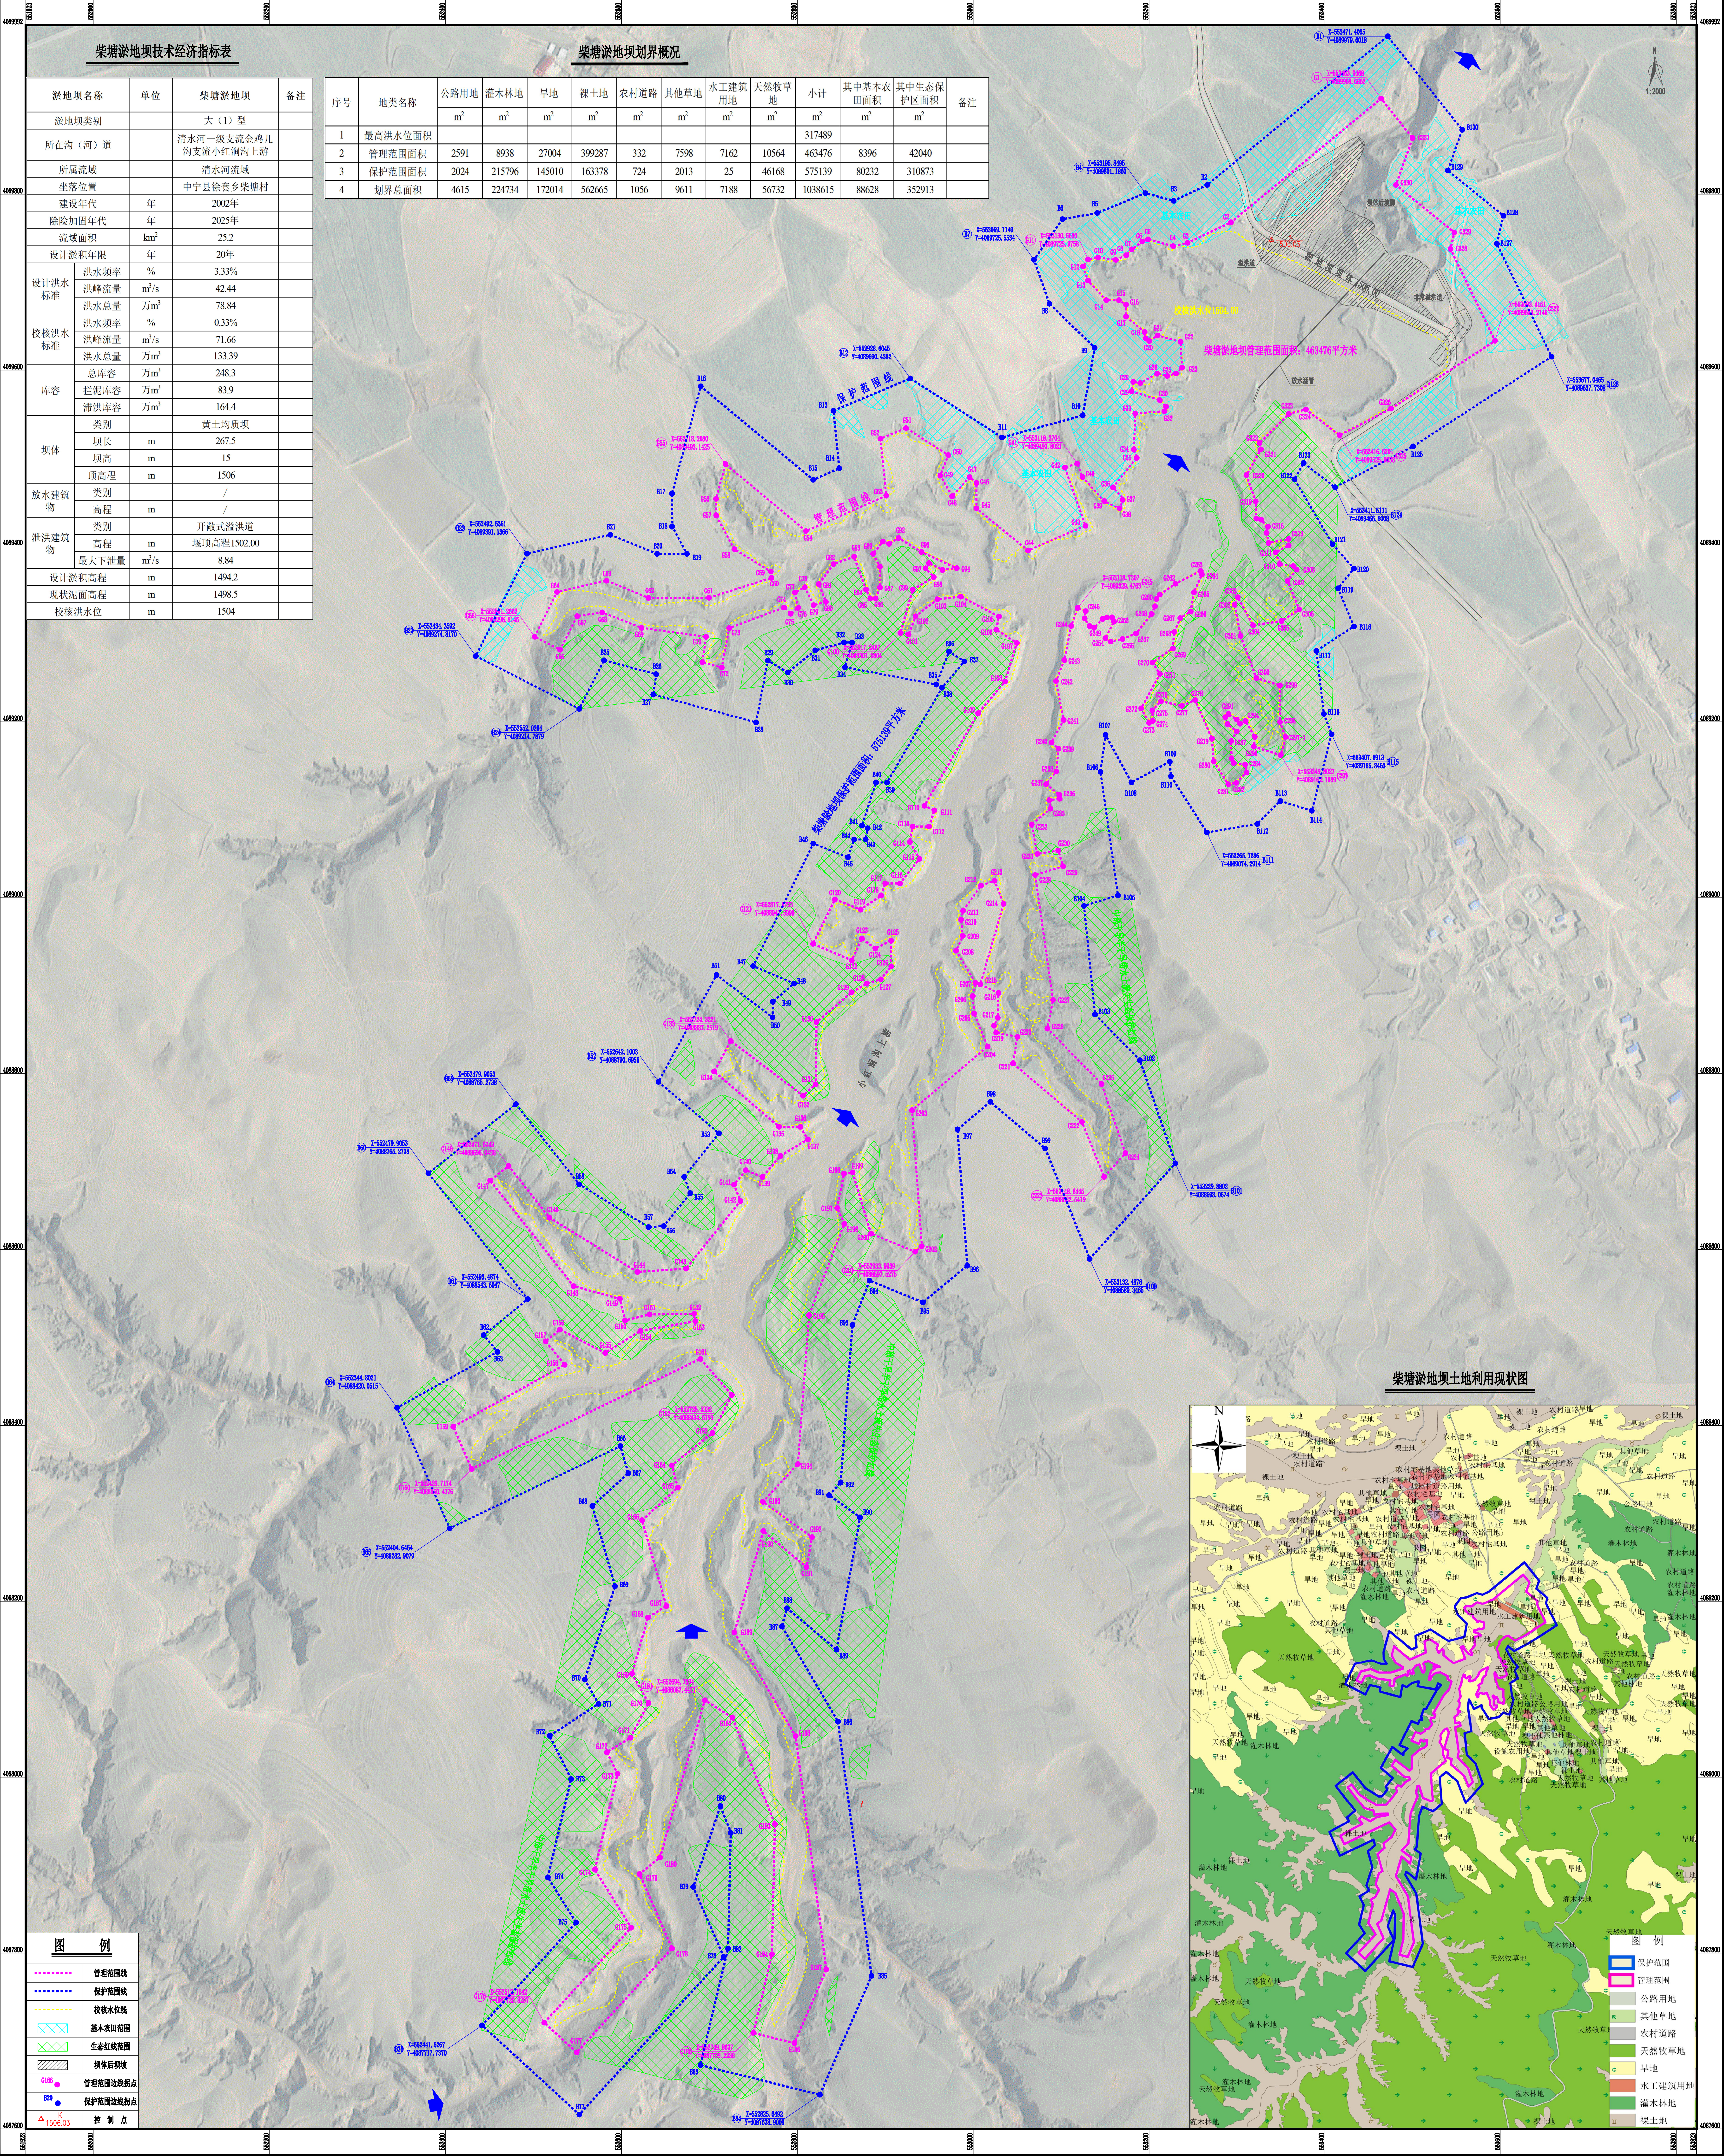

中宁县淤地坝管理与保护范围划定喊叫水淤地坝管理保护范围界限设置平面图

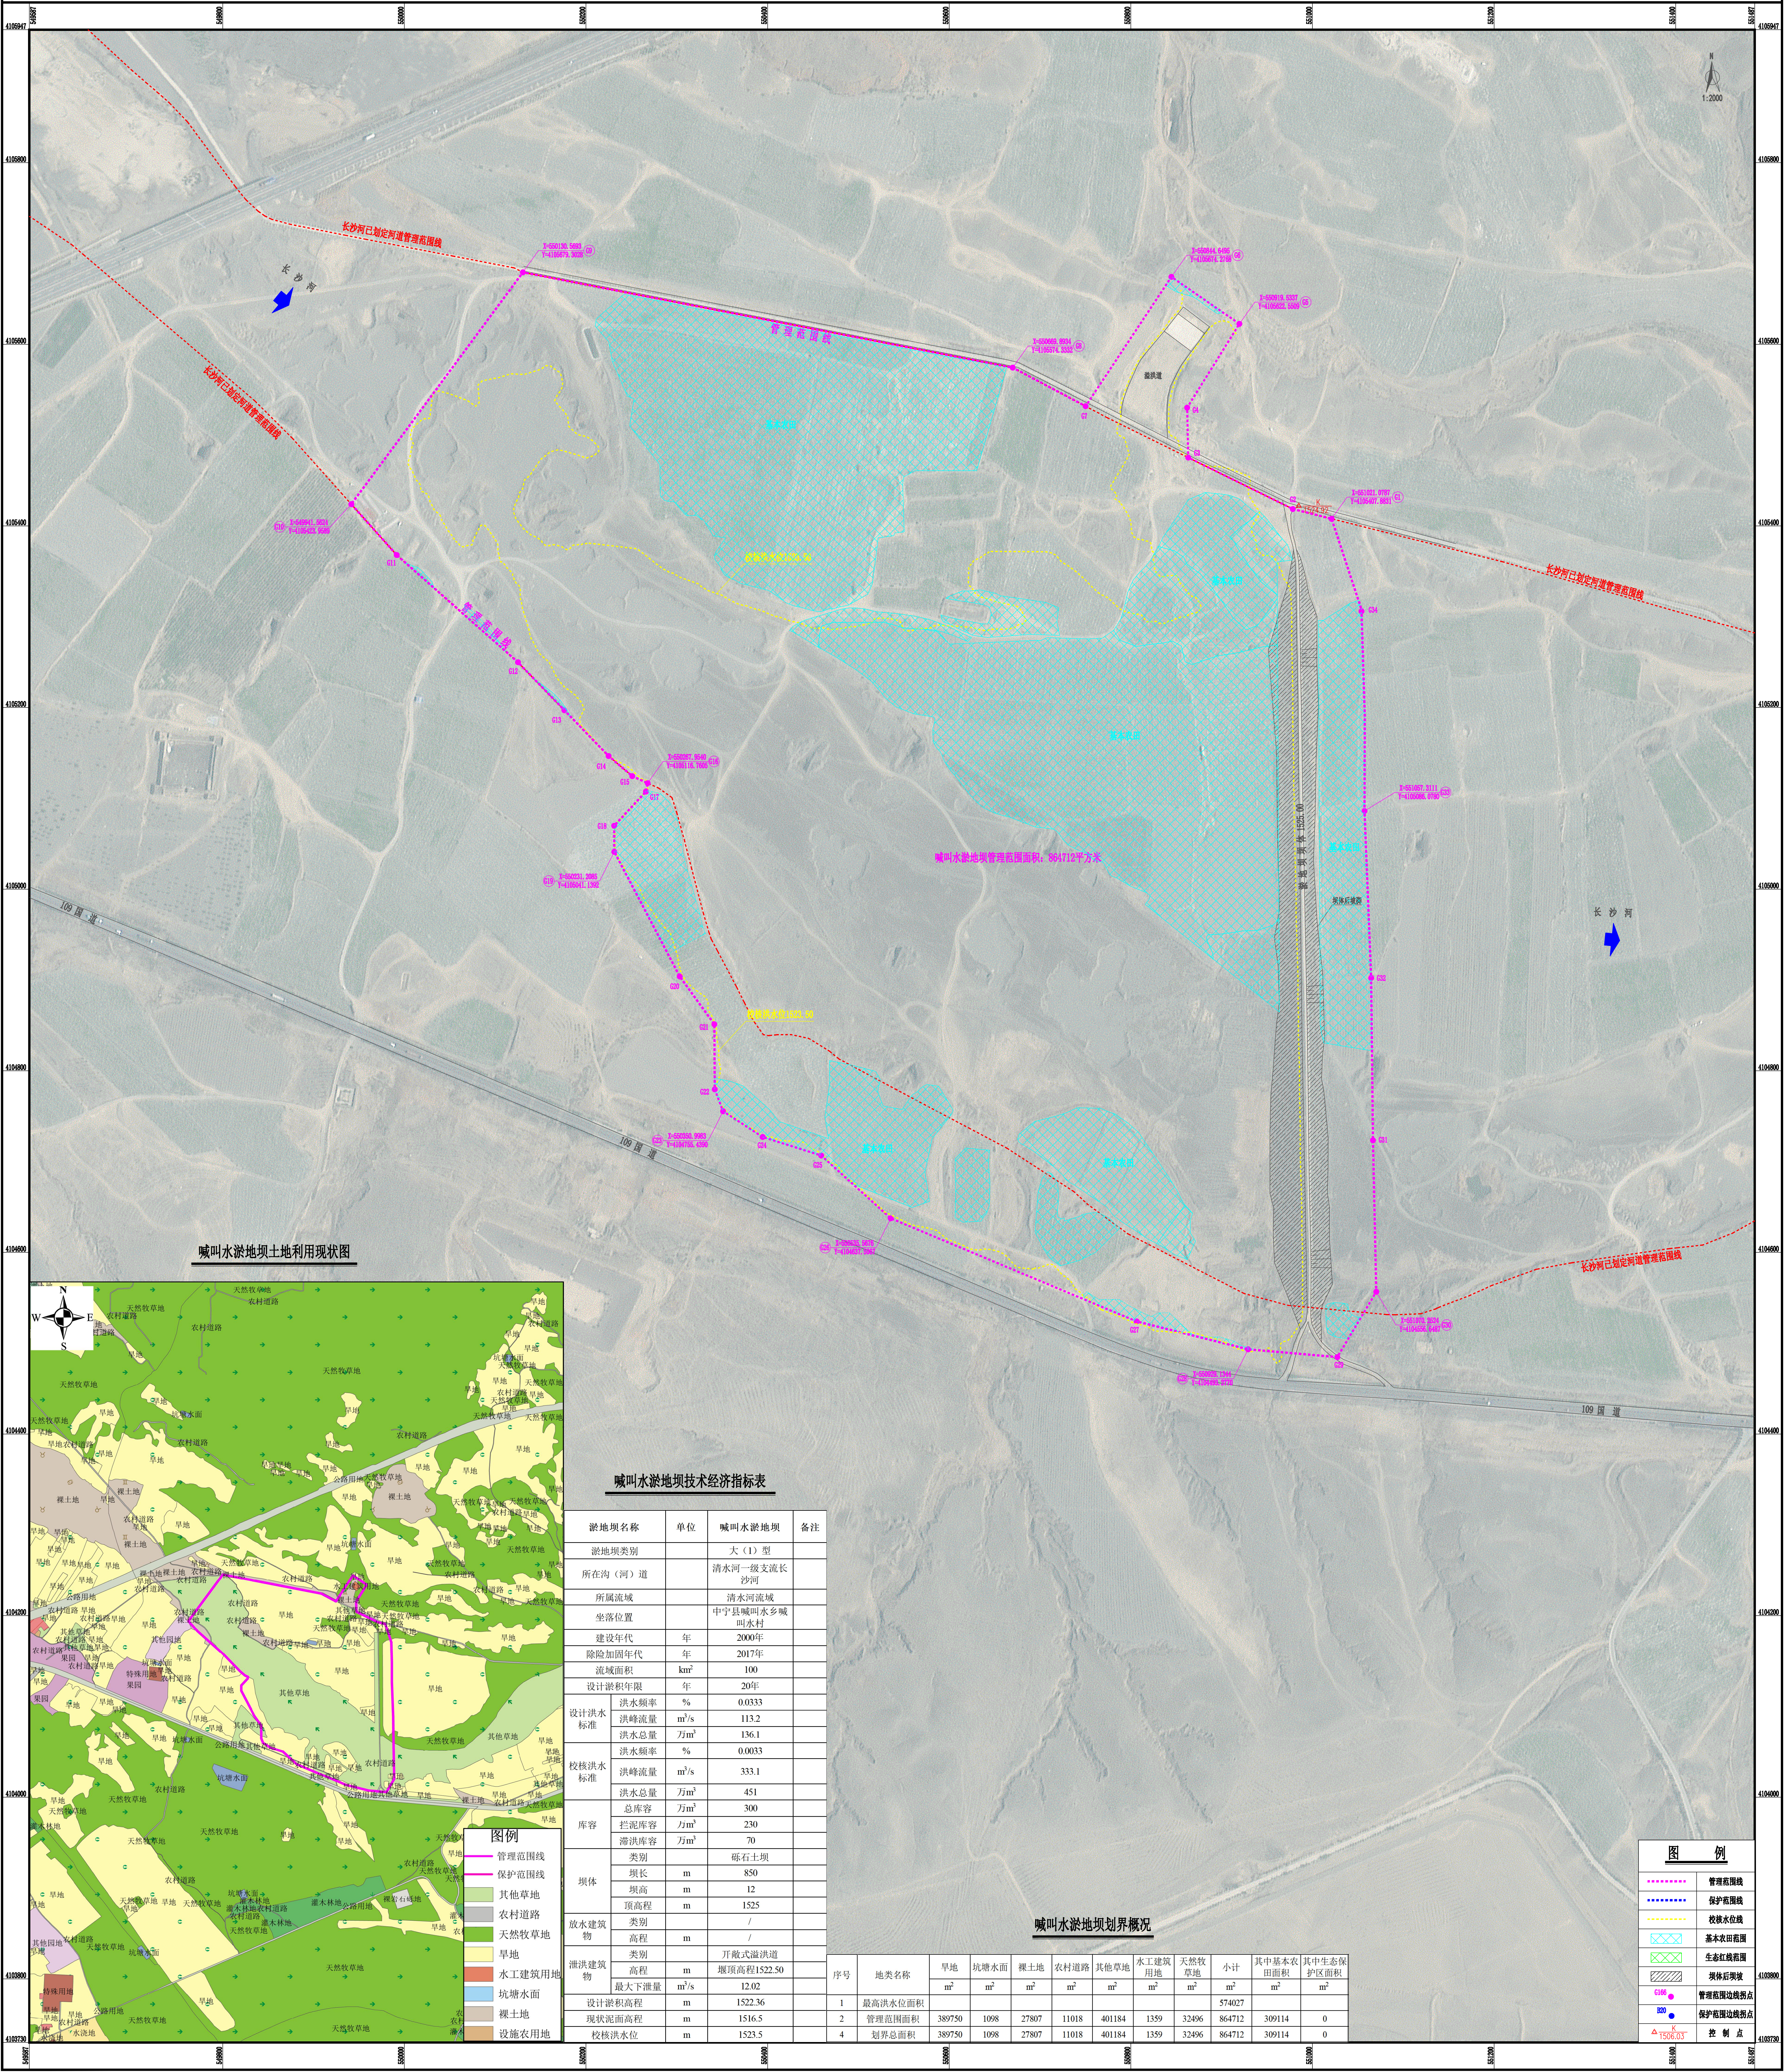

喊叫水淤地坝土地利用现状图




喊叫水淤地坝技术经济指标表


淤地坝名称	单位	喊叫水淤地坝	备注
淤地坝类别		大（I）型	
所在沟（河）道		清水河一级支流长沙河	
所属流域		清水河流域	
坐落位置		中宁县喊叫水乡喊叫水村	
建设年代	年	2000年	
除险加固年代	年	2017年	
流域面积	km²	100	
设计淤积年限	年	20年	
设计洪水标准	洪水频率	%	0.0333
	洪峰流量	m³/s	113.2
	洪水总量	万m³	136.1
校核洪水标准	洪水频率	%	0.0033
	洪峰流量	m³/s	333.1
	洪水总量	万m³	451
库容	总库容	万m³	300
	拦泥库容	万m³	230
	滞洪库容	万m³	70
坝体	类别		砾石土坝
	坝长	m	850
	坝高	m	12
放水建筑物	顶高程	m	1525
	类别		/
	高程	m	/
泄洪建筑物	类别		开敞式溢洪道
	高程	m	堰顶高程1522.50
	最大下泄量	m³/s	12.02
设计淤积高程	m	1522.36	
现状泥面高程	m	1516.5	
校核洪水位	m	1523.5	

喊叫水淤地坝划界概况


序号	地类名称	旱地	坑塘水面	裸土地	农村道路	其他草地	水工建筑用地	天然牧草地	小计	其中基本农田面积	其中生态保护区面积
1	最高洪水位面积	m²	m²	m²	m²	m²	m²	m²	574027		
2	管理范围面积	389750	1098	27807	11018	401184	1359	32496	864712	309114	0
4	划界总面积	389750	1098	27807	11018	401184	1359	32496	864712	309114	0

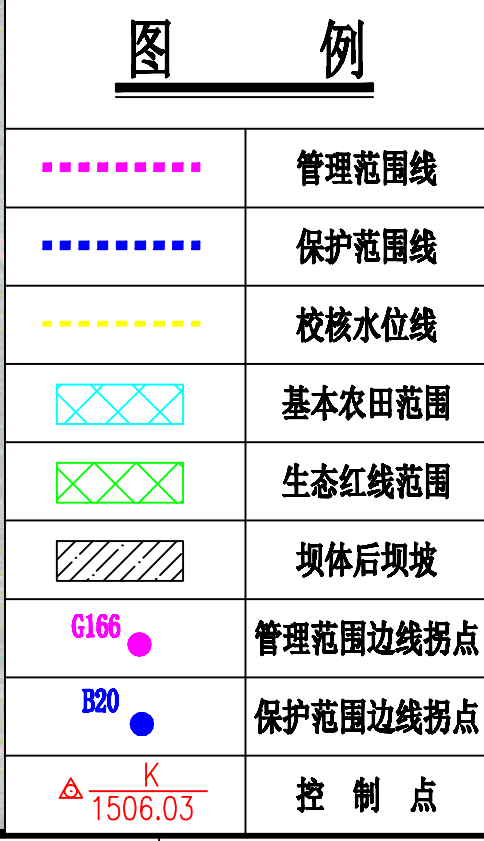


中宁县淤地坝管理与保护范围划定麻黄沟淤地坝管理保护范围界限设置平面图

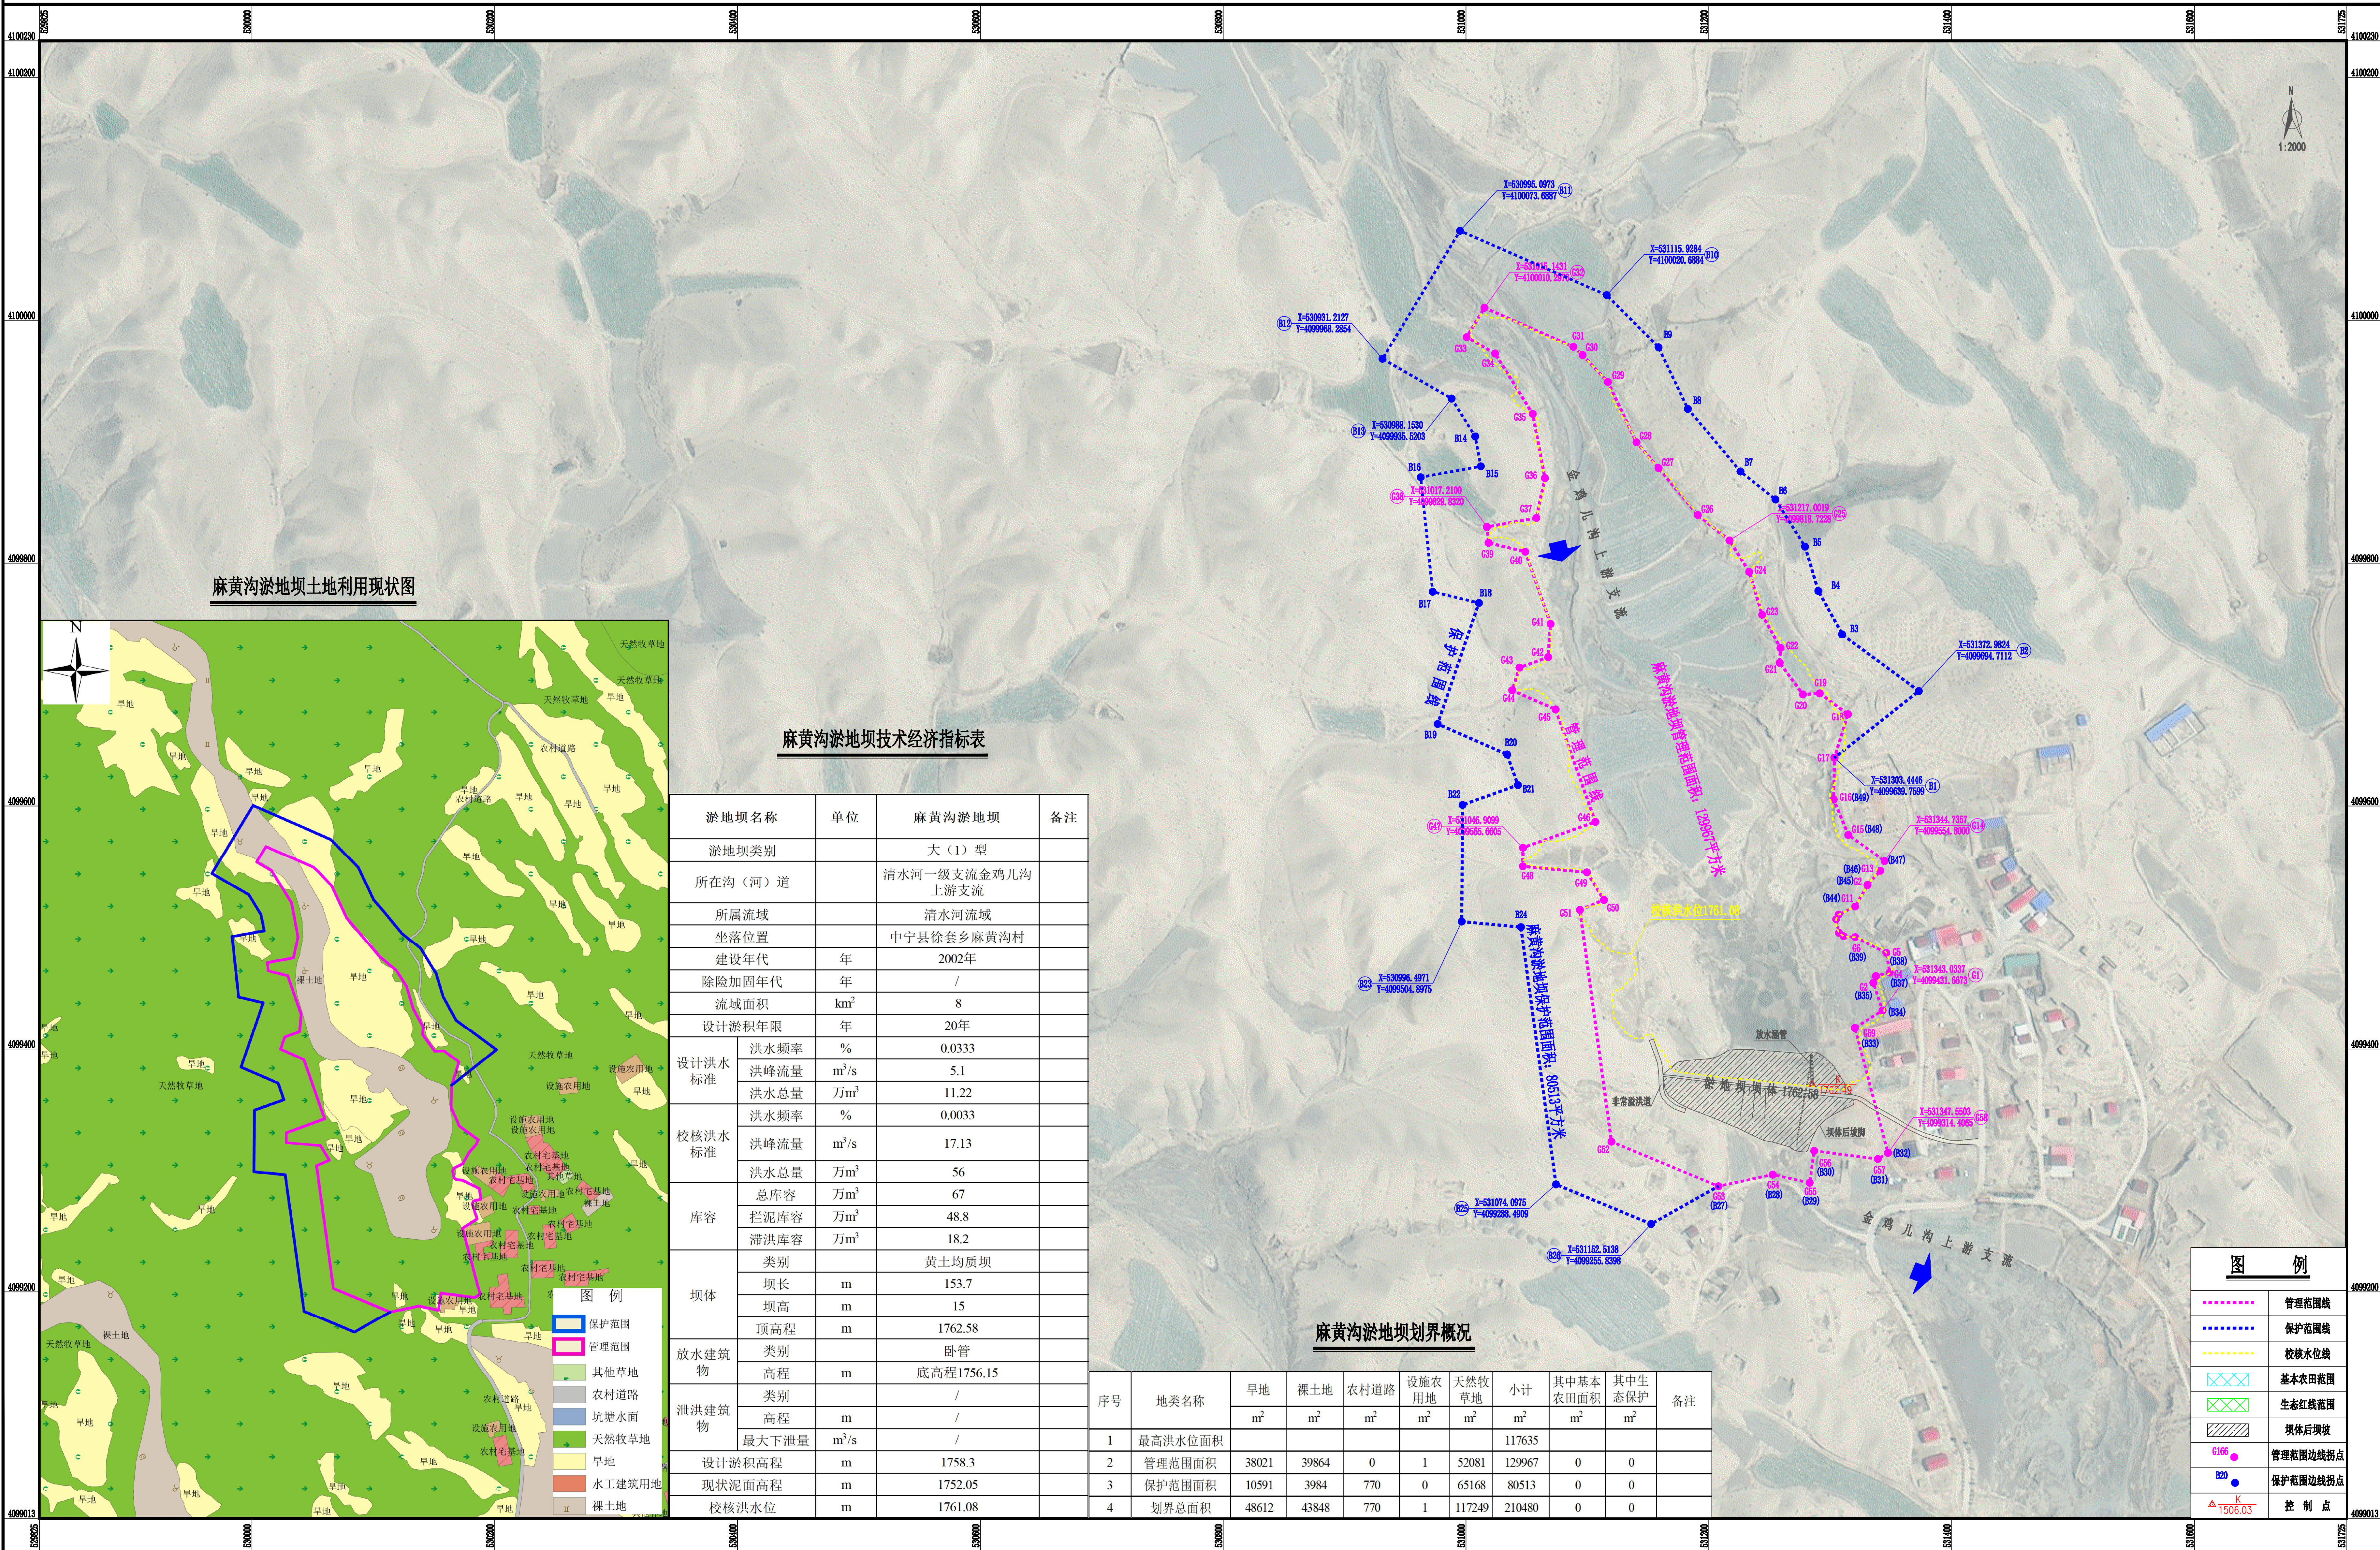


中宁县淤地坝管理与保护范围划定沙套子淤地坝管理保护范围界限设置平面图

 

中宁县淤地坝管理与保护范围划定上流水淤地坝管理保护范围界限设置平面图

 

上流水淤地坝土地利用现状图

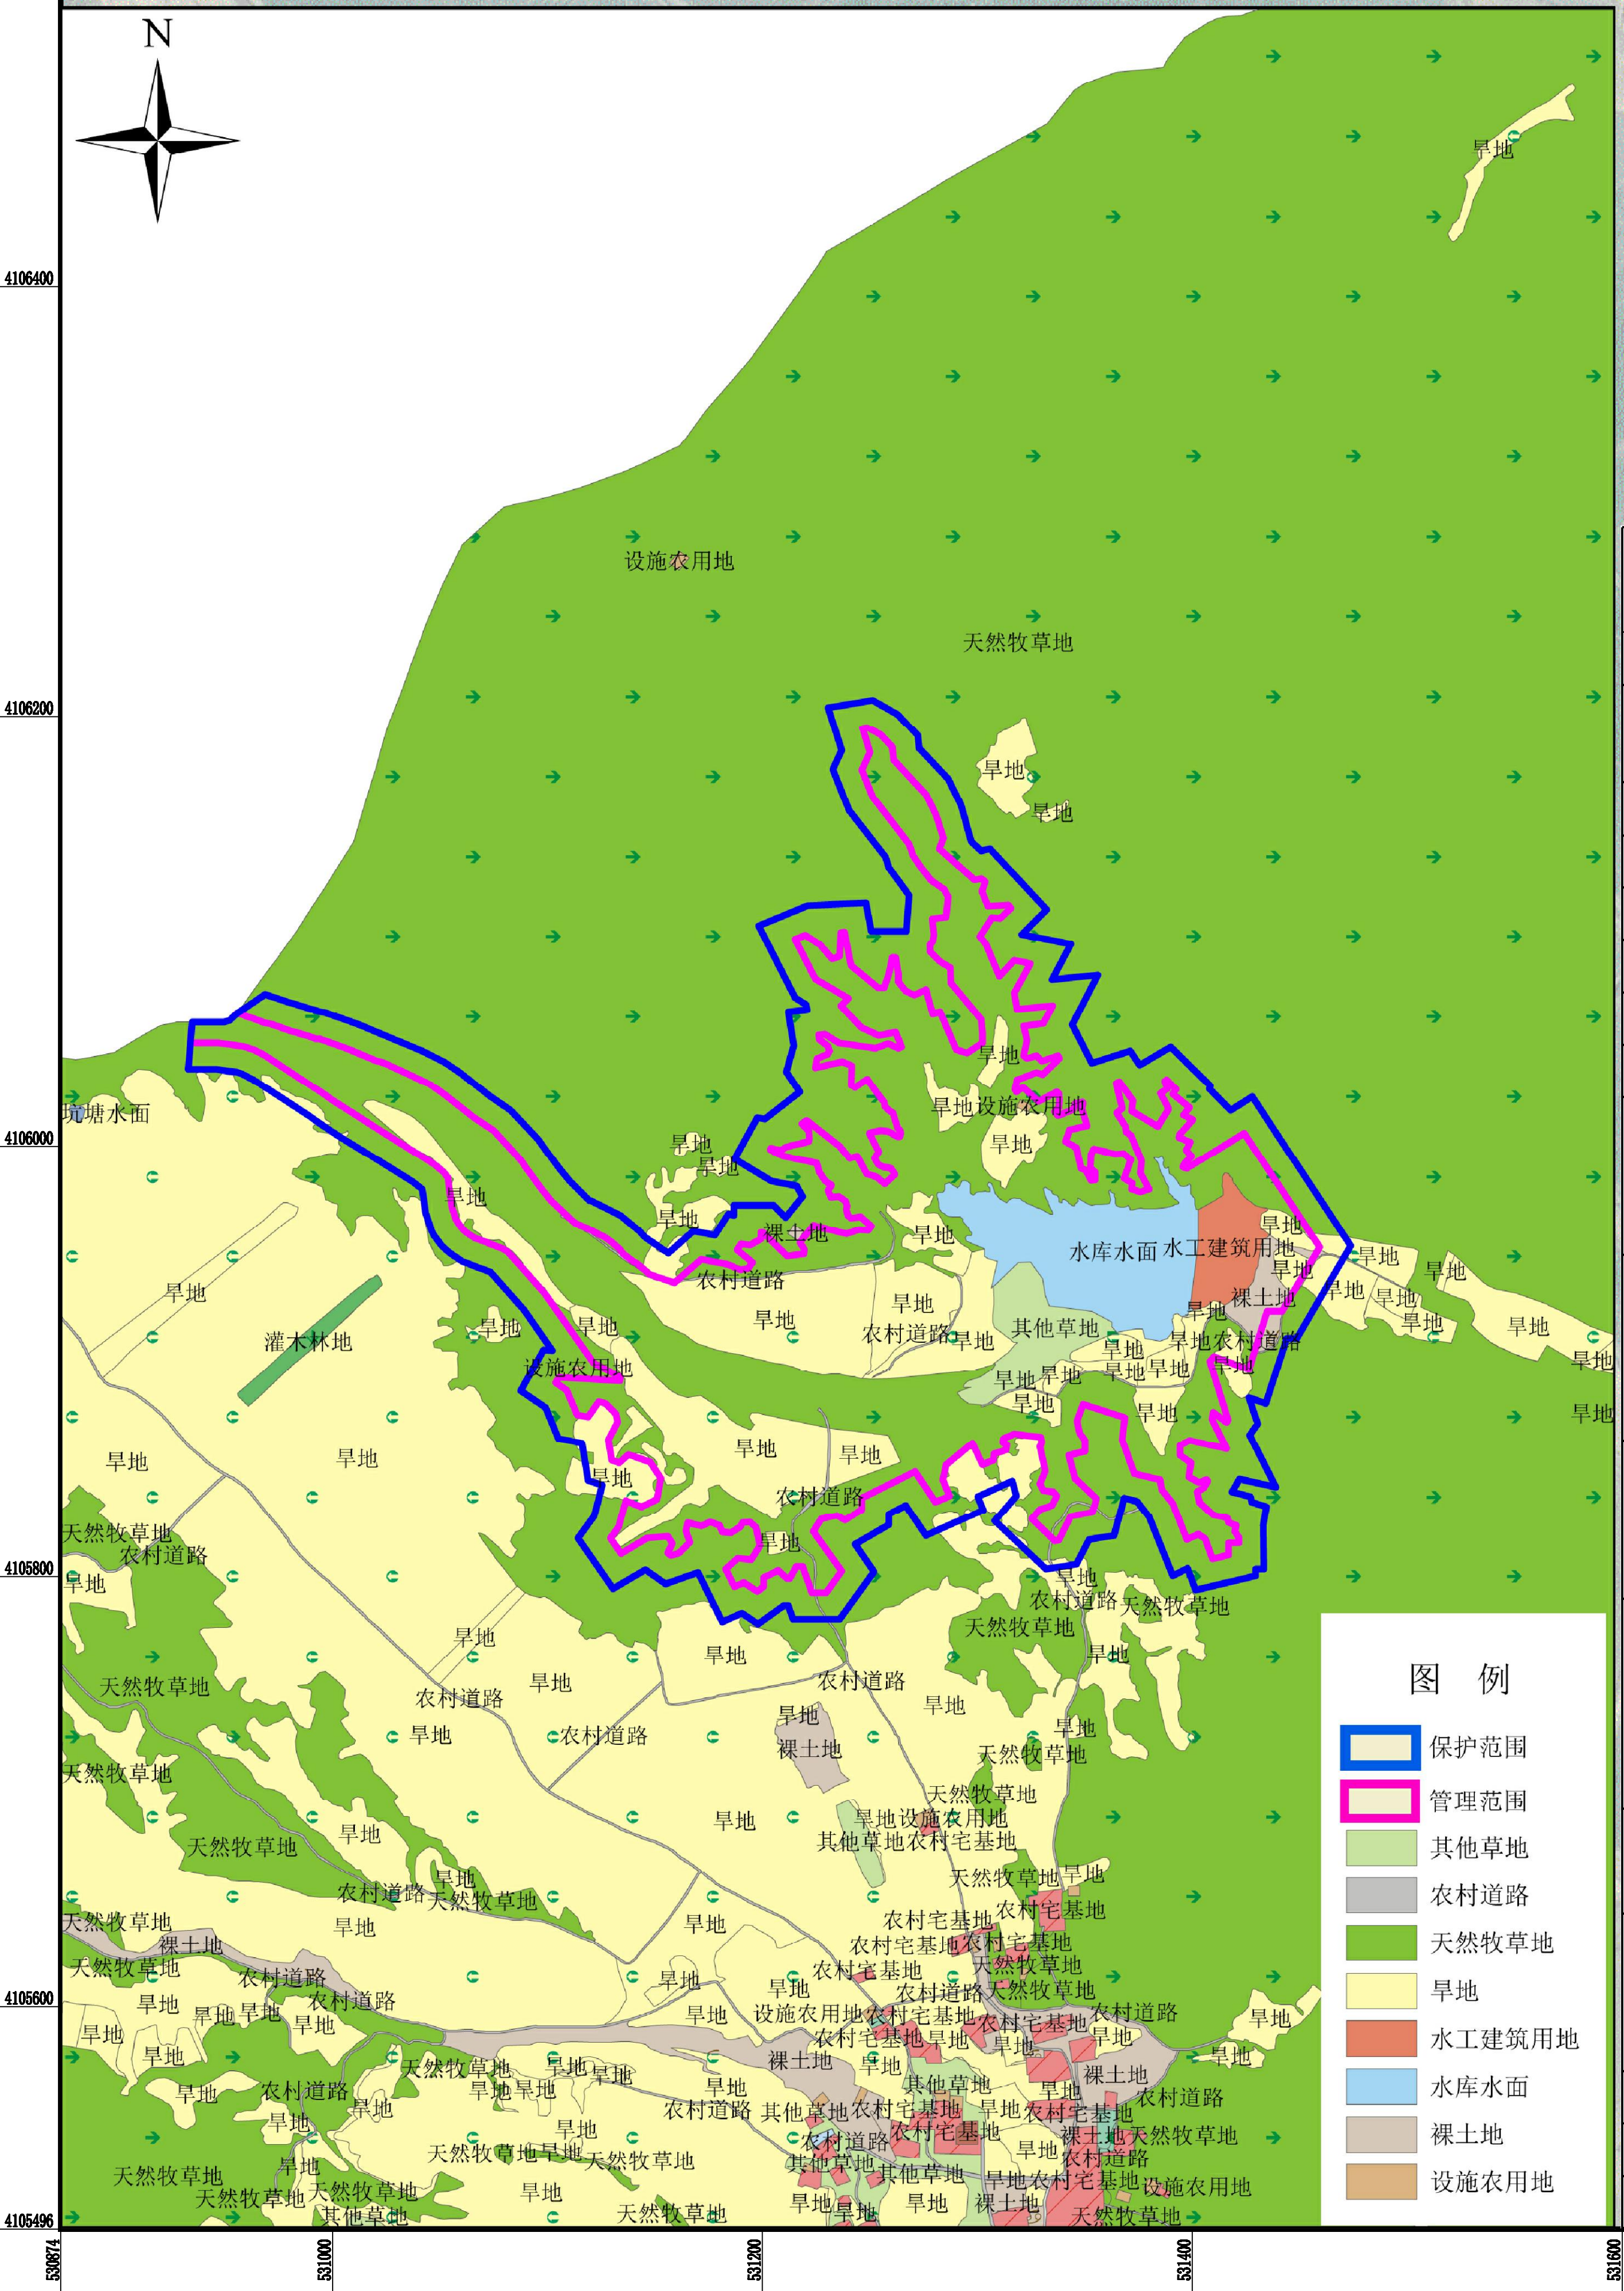

上流水淤地坝技术经济指标表

淤地坝名称		单位	上流水淤地坝	备注
淤地坝类别			大(1)型	
所在沟(河)道			清水河一级支流长沙河上游支流	
所属流域			清水河流域	
坐落位置			中宁县徐套乡上流水村	
建设年代		年	1998年	
除险加固年代		年	2017年	
流域面积		km²	120	
设计淤积年限		年	20年	
设计洪水标准	洪水频率	%	0.0333	
	洪峰流量	m³/s	148.4	
	洪水总量	万m³	172	
校核洪水标准	洪水频率	%	0.0033	
	洪峰流量	m³/s	460.5	
	洪水总量	万m³	608.3	
库容	总库容	万m³	930.6	
	拦泥库容	万m³	332.6	
	滞洪库容	万m³	603	
坝体	类别		砾石土坝	
	坝长	m	251.1	
	坝高	m	26	
放水建筑物	类别		竖井	
	高程	m	坝顶高程1747.70	
泄洪建筑物	类别		箱涵	
	高程	m	堰顶高程1757.00	
	最大下泄量	m³/s	7.24	
设计淤积高程		m	1754.45	
现状泥面高程		m	1743.65	
校核洪水位		m	1761	

上流水淤地坝划界概况

序号	地类名称	旱地	裸土地	农村道路	其他草地	设施农用地	水工建筑用地	水库水面	天然牧草地	小计	其中基本农田面积	其中生态保护区面积	备注
		m²	m²	m²	m²	m²	m²	m²	m²	m²	m²	m²	
1	最高洪水位面积									914965			
2	管理范围面积	292442	11060	7920	32334	359	23449	85556	537202	990322	179143	237815	
3	保护范围面积	46995	3107	1513	0	126	0	0	518781	570522	15957	260745	
4	划界总面积	339437	14167	9433	32334	485	23449	85556	1055983	1560844	195100	498560	



中宁县淤地坝管理与保护范围划定套套门淤地坝管理保护范围界限设置平面图

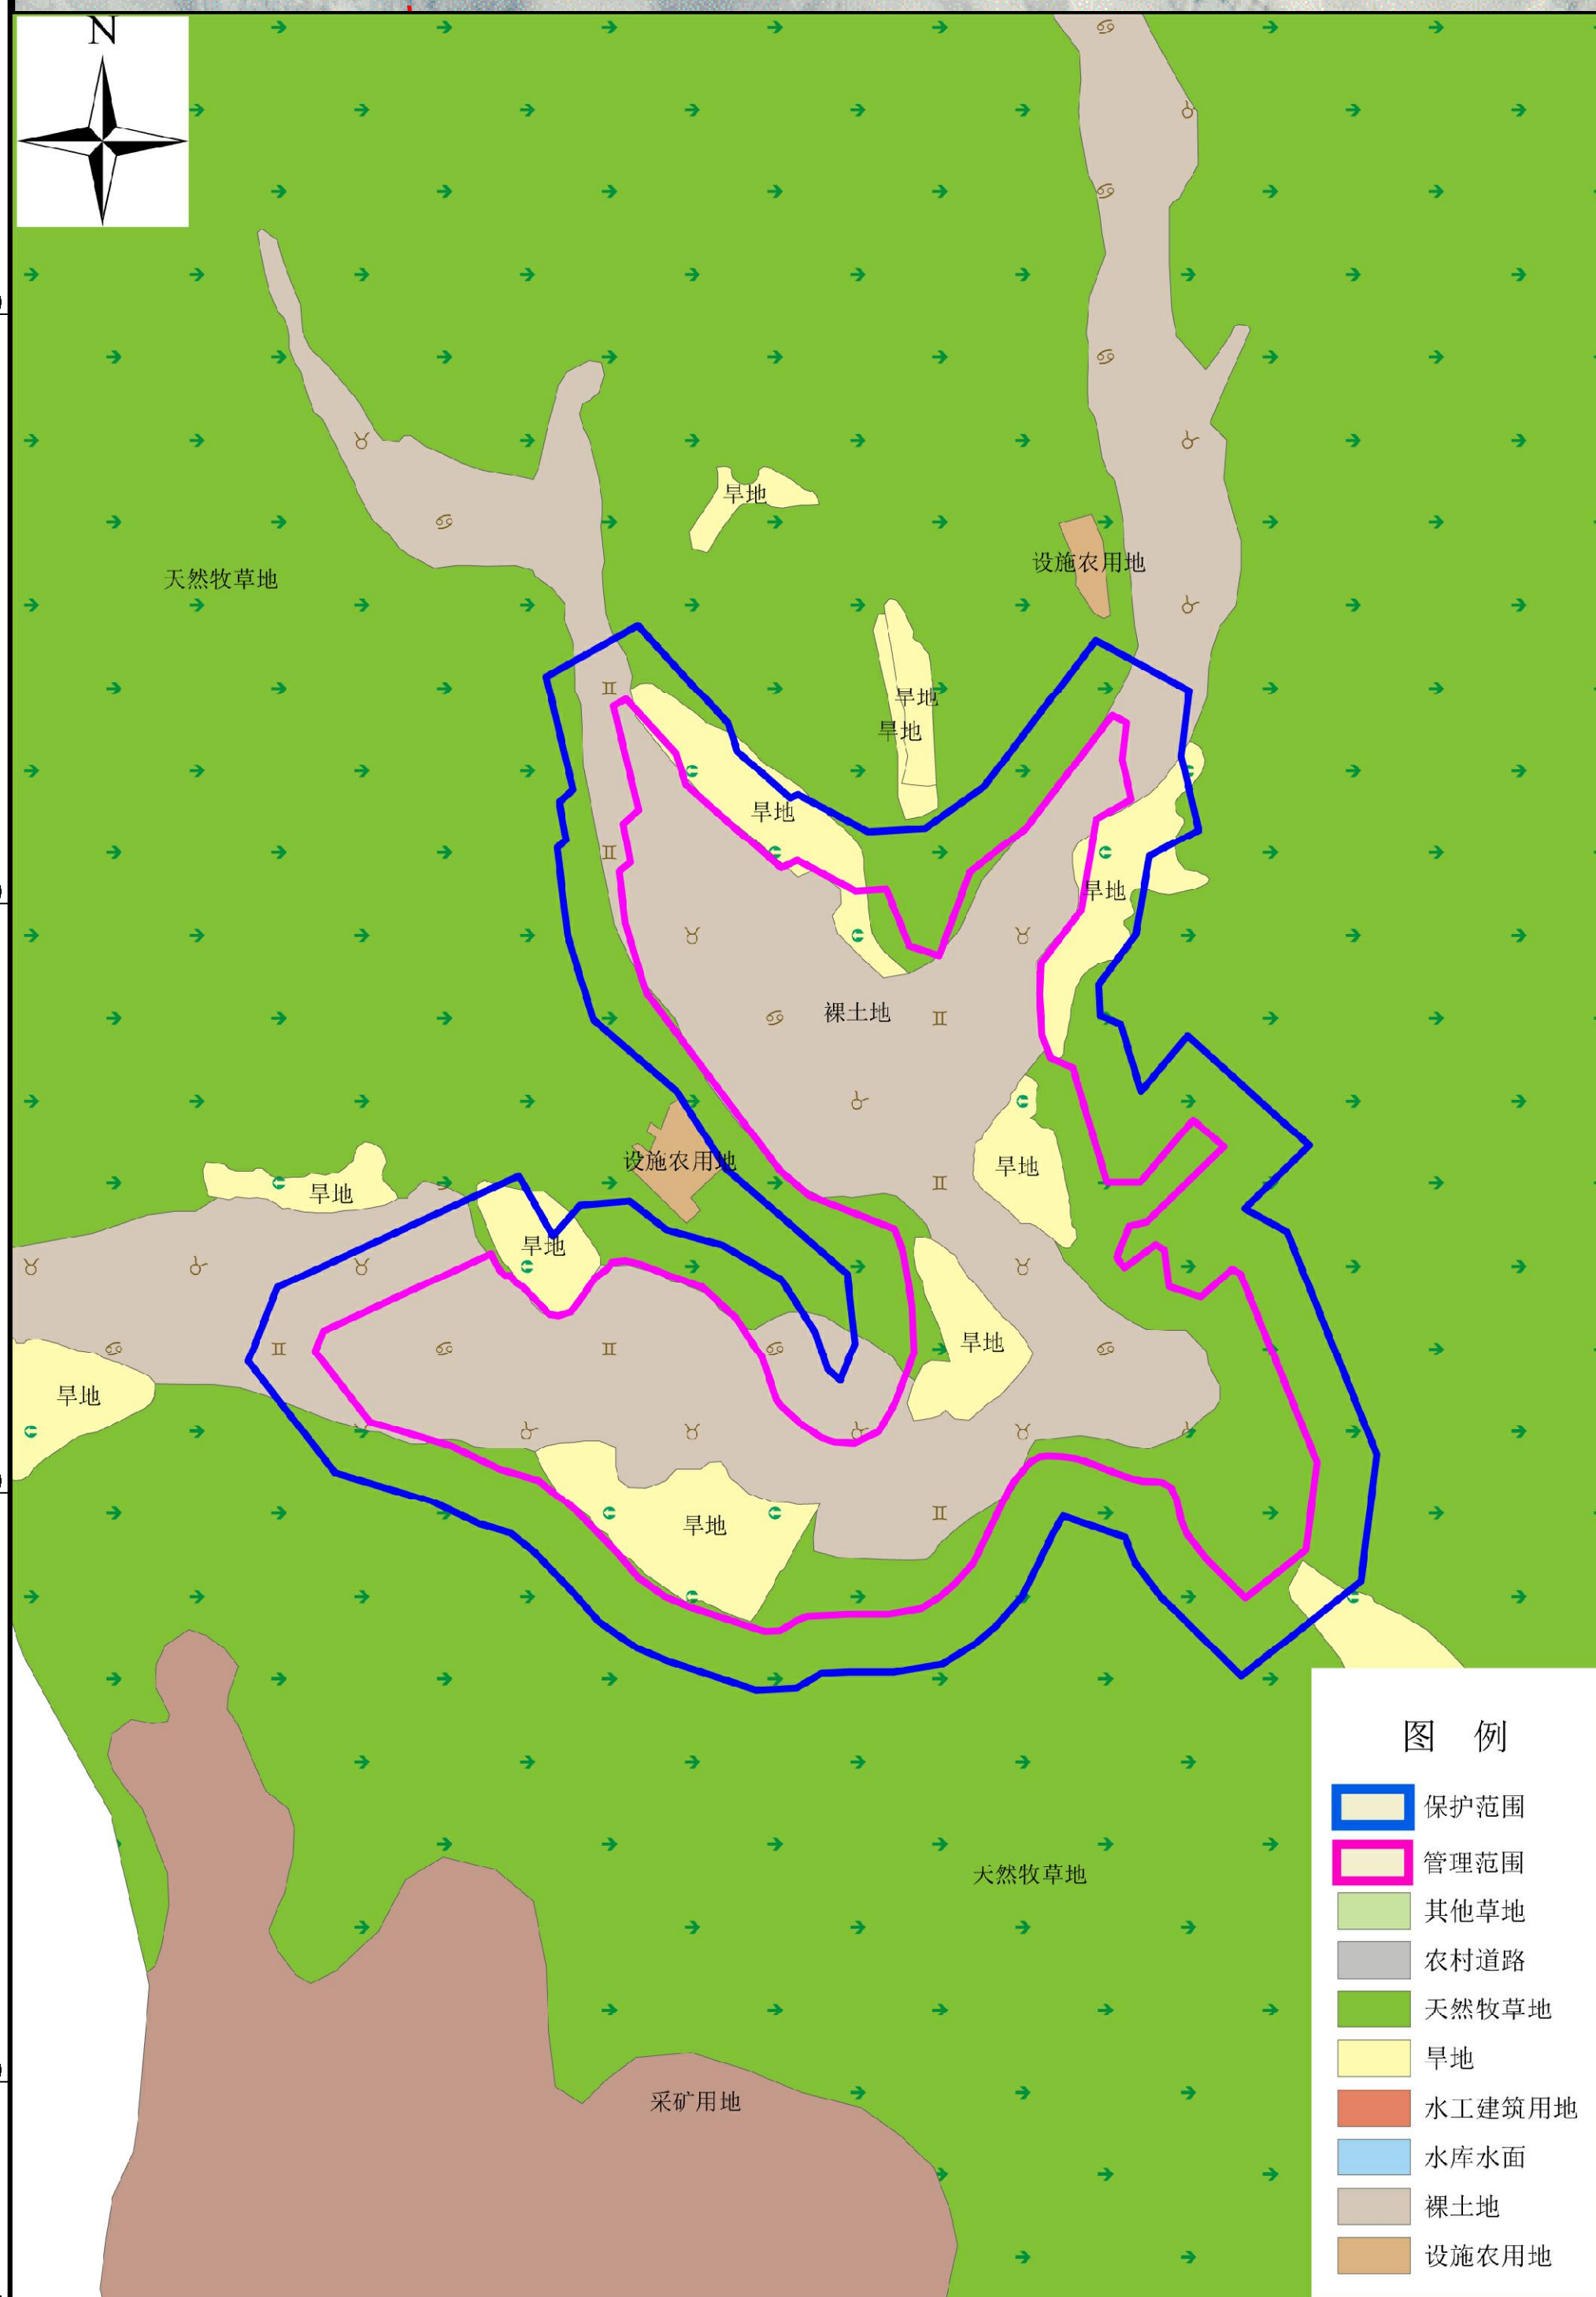
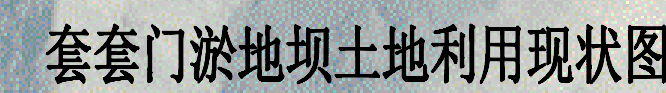


图 例

-  保护范围
-  管理范围
-  其他草地
-  农村道路
-  天然牧草地
-  旱地
-  水工建筑用地
-  水库水面
-  裸土地
-  设施农用地

套套门淤地坝技术经济指标表

淤地坝名称		单位	套套门淤地坝	备注
淤地坝类别			大（1）型	
所在沟（河）道			清水河一级支流金鸡儿沟上游支流	
所属流域			清水河流域	
坐落位置			中宁县徐套乡套套门村	
建设年代		年	2001年	
除险加固年代		年	/	
流域面积		km ²	19	
设计淤积年限		年	20年	
设计洪水标准	洪水频率	%	0.0333	
	洪峰流量	m ³ /s	32.2	
	洪水总量	万m ³	30.9	
校核洪水标准	洪水频率	%	0.0033	
	洪峰流量	m ³ /s	94.7	
	洪水总量	万m ³	102.3	
库容	总库容	万m ³	138	
	拦泥库容	万m ³	35.7	
	滞洪库容	万m ³	102.3	
坝体	类别		砾石土坝	
	坝长	m	77.7	
	坝高	m	19	
	顶高程	m	1848.1	
放水建筑物	类别		卧管	
	高程	m	底高程1835.99	
泄洪建筑物	类别		/	
	高程	m	/	
	最大下泄量	m ³ /s	/	
设计淤积高程		m	1838.41	
现状泥面高程		m	1834.56	
校核洪水位		m	1846.66	

套套门淤地坝划界概况

序号	地类名称	旱地	裸土地	天然牧草地	小计	其中基本农田	其中生态保护区面	备注
		m ²	m ²	m ²	m ²	m ²	m ²	
1	最高洪水位面积				204473			
2	管理范围面积	37477	183596	56756	277830	0	0	
3	保护范围面积	28811	36267	144511	209589	0	0	
4	划界总面积	66288	219863	201267	487419	0	0	

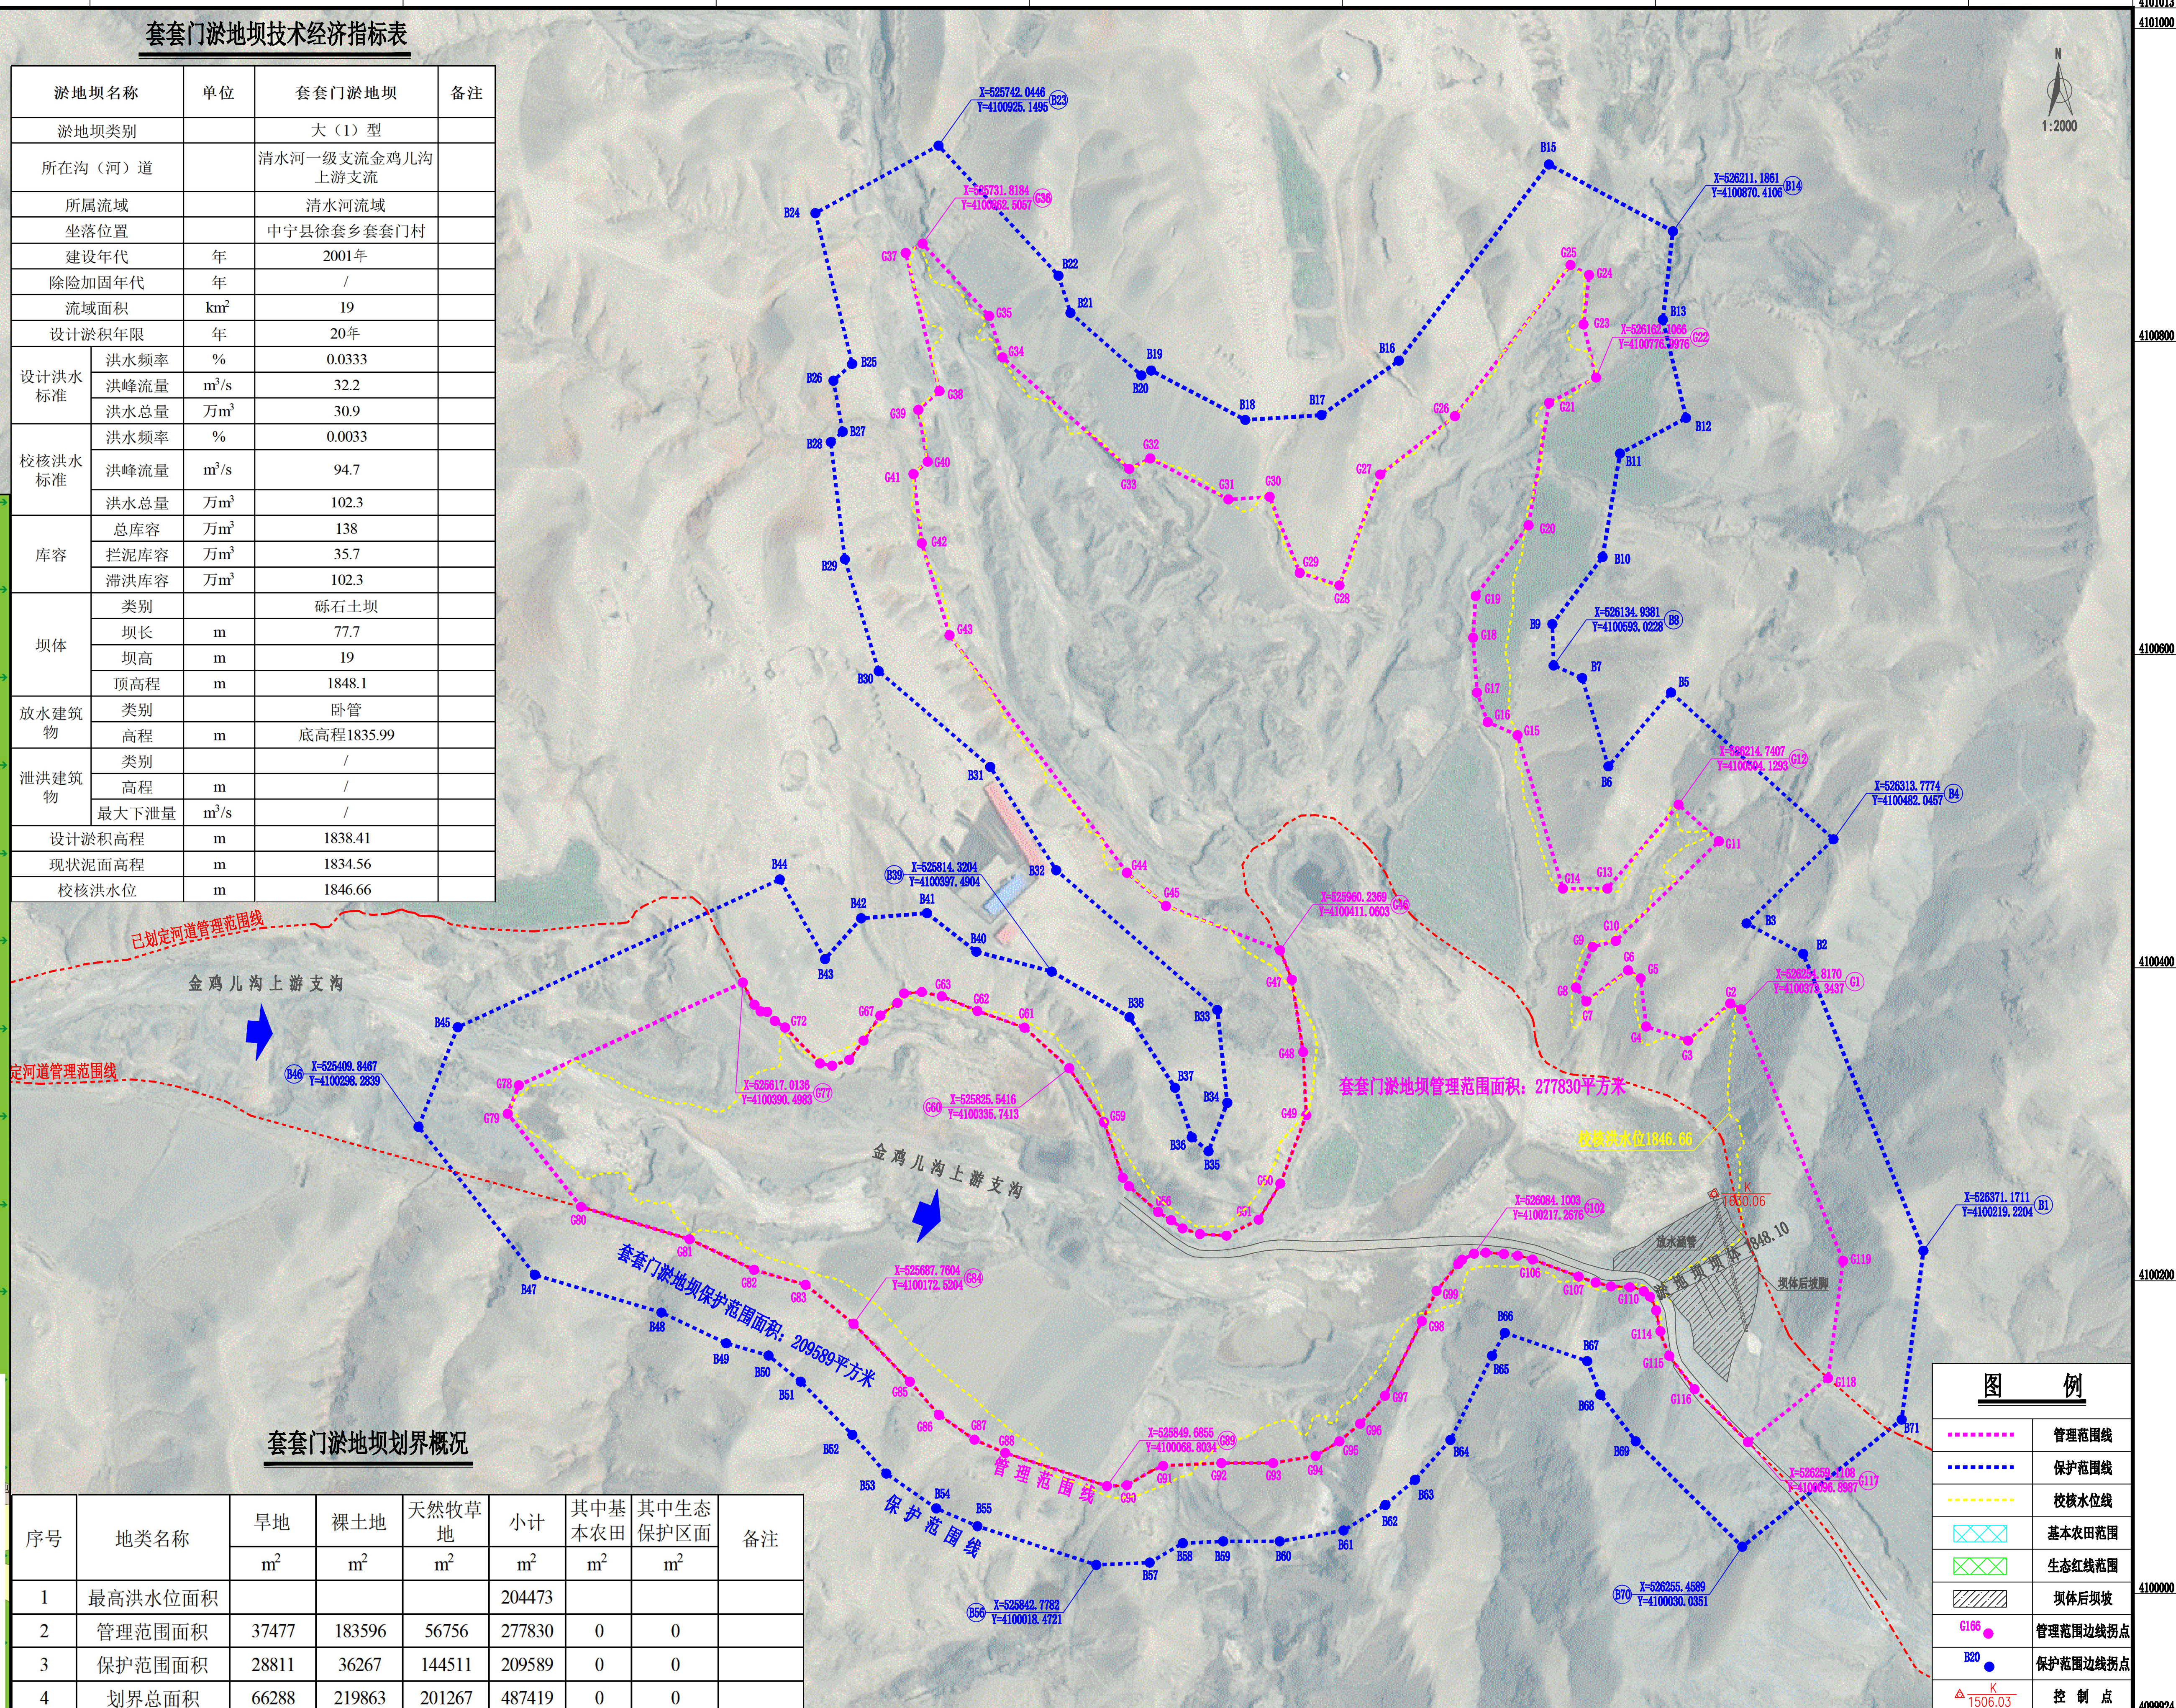


图 例

	管理范围线
	保护范围线
	校核水位线
	基本农田范围
	生态红线范围
	坝体后坝坡
G166 	管理范围边线拐点
B20 	保护范围边线拐点
$\Delta \frac{K}{1506.03}$	控制点

中宁县淤地坝管理与保护范围划定芄麻沟淤地坝管理保护范围界限设置平面图

